


### Planzeichenlegende

1. Sonstige Planzeichen  
 Grenze des räumlichen Geltungsbereiches (§ 9 Abs.7 BauGB)

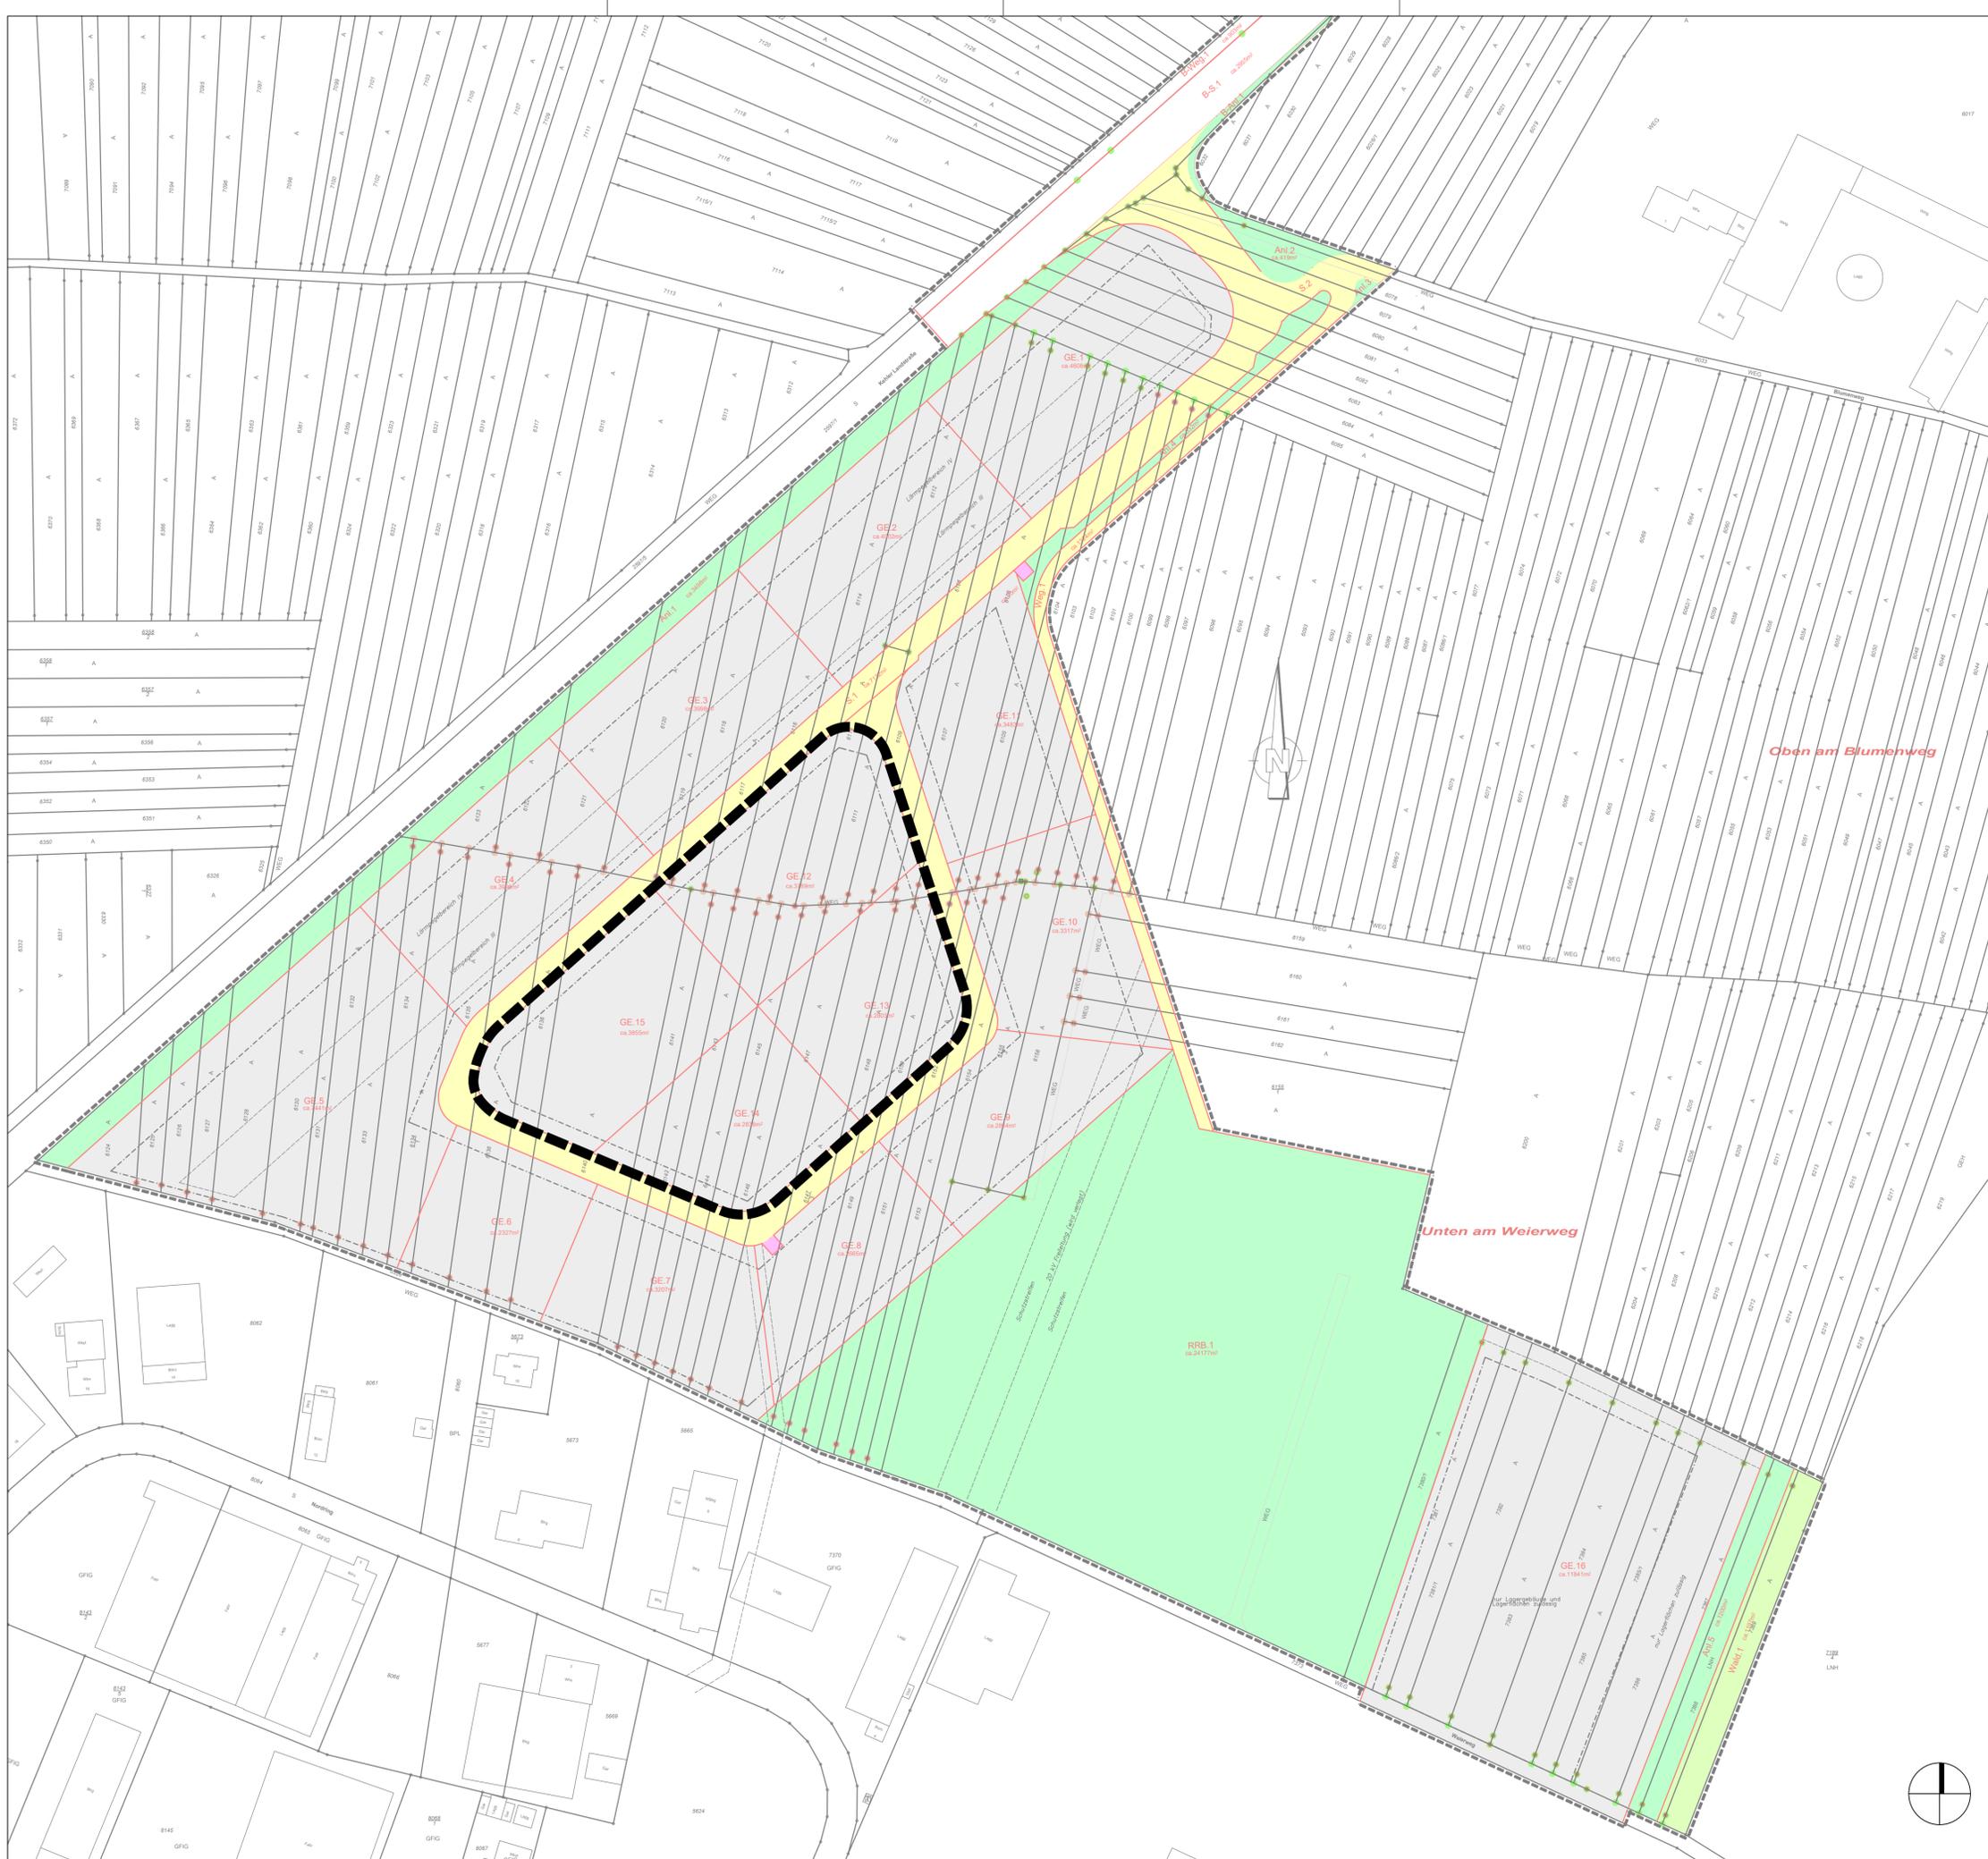

### Verfahrensvermerke

Aufstellungsbeschluss gemäß §2 (1) BauGB	am
Frühzeitige Unterrichtung der Öffentlichkeit gemäß §3 (1) BauGB	vom
	bis
Frühzeitige Unterrichtung der Behörden und sonstige Träger öffentlicher Belange gemäß §4 (1)	vom
	bis
Entwurfsbilligung und Gemeinderatsbeschluss zur öffentlichen Auslegung Ortsübliche Bekanntmachung der öffentlichen Auslegung Öffentliche Auslegung des Bebauungsplanentwurfes gemäß §3 (2) BauGB mit Text und Begründung in der Fassung vom .....	am
	am
	vom
	bis
Einholen der Stellungnahmen der Behörden und sonstiger Träger öffentlicher Belange (TÖBs) gemäß §4 (2) BauGB	vom
	bis
Abwägungsbeschluss und Satzungsbeschluss gemäß §10 (1) BauGB in der Fassung vom .....	am
	am
<b>Ausfertigungsvermerk:</b>	
Es wird bestätigt, dass der Inhalt dieses Bebauungsplanes mit seinen Festsetzungen durch Zeichnung, Farbe, Schrift und Text sowie Inhalt der örtlichen Bauvorschriften mit den hierzu ergangenen Beschlüssen des Gemeinderats übereinstimmen und dass die für die Rechtswirksamkeit maßgebenden Verfahrensvorschriften eingehalten worden sind.	
(Ort), den.....	
.....	
Name Bürgermeister/-in	
.....	
Anzeige-/Genehmigungsvermerk der höheren Verwaltungsbehörde AZ:	vom
.....	
Ortsübliche Bekanntmachung und Inkrafttreten gemäß §10 (3) BauGB	am

Gemeinde Iffezheim  
 Bebauungsplan "Erweiterung GI" - 1.Änderung  
 -zeichnerischer Teil-

M. 1: 1.000 DIN A1

17.01.2022  
 Bearbeiter: MS

**SCHÖFFLER**  
 STADTPLANER ARCHITECTEN

WEINBRENNERSTR. 13 76135 KARLSRUHE  
 WWW.PLANER-KA.DE MAIL@PLANER-KA.DE

