

ÖbVI Röstel, R & R Vermessung
Militärstr. 6
76437 Rastatt

Kreis: Rastatt


Gemeinde: Gemarkung Iffezheim

Projekt: Amtliche Gebäudeaufnahme

ProjektNr: FN 2020/4

M 1 : 500

Datum: 28.07.2021

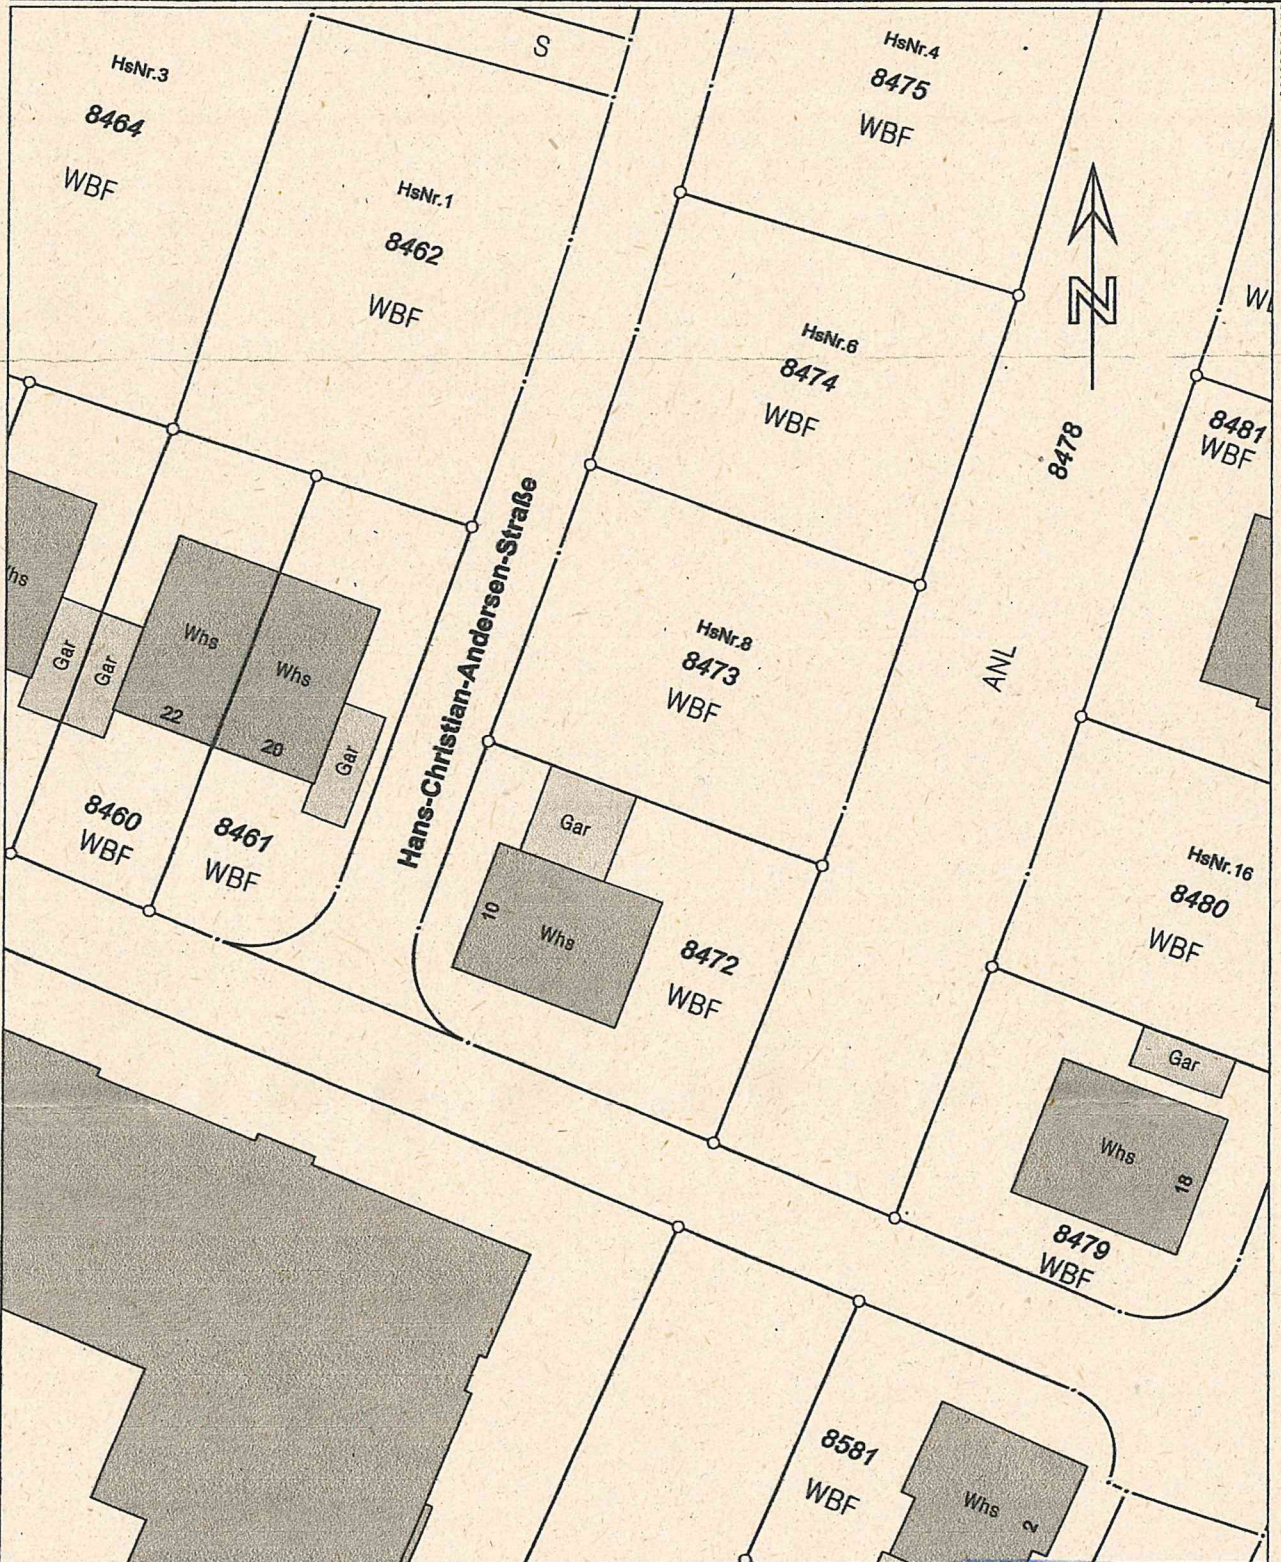


3243776.00

3243776.00

5407767.22

Stadt Rastatt
Kundenbereich Bauamt
Eing. 21. MRZ. 2022

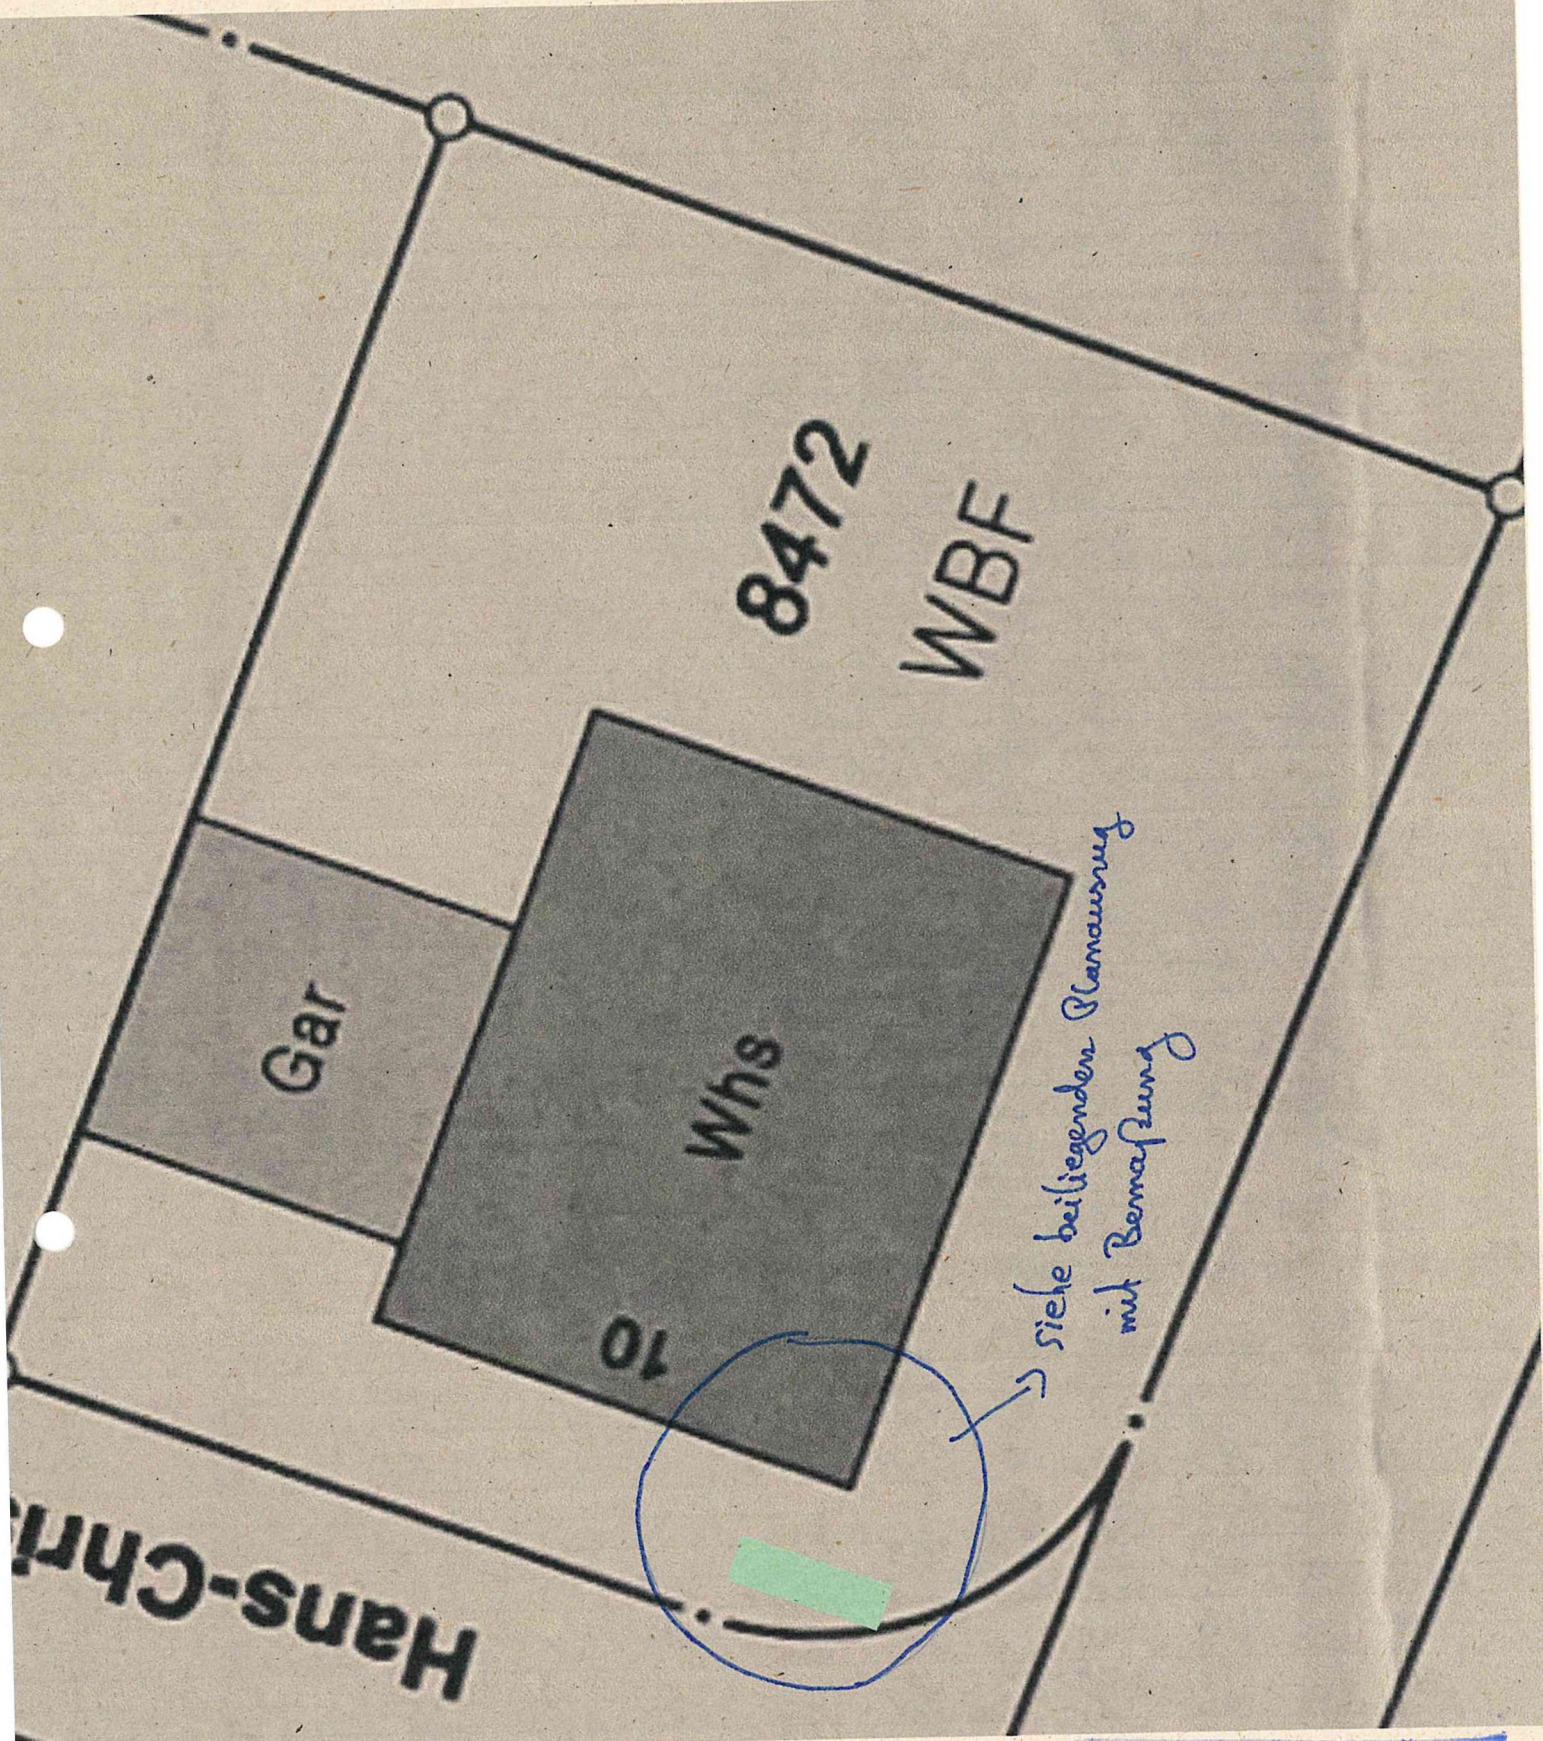

Stadt Rastatt	
Kundenbereich	...
Eing. 21. MRZ. 2022	

Planauszug im Bereich der Kreuzung Erich-Kästner-Straße / Hans-Christian-Andersen-Straße:

