
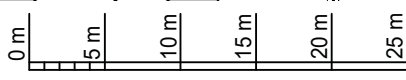
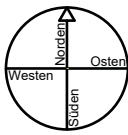


LAGEPLAN 1:500

Zeichnerischer Teil zum Bauvertrag (§ 4 LBO/VVO)

Errichtung einer Dachgaube
76473 Iffezheim
Sternenstraße 2a, Flst.nr. 168/1

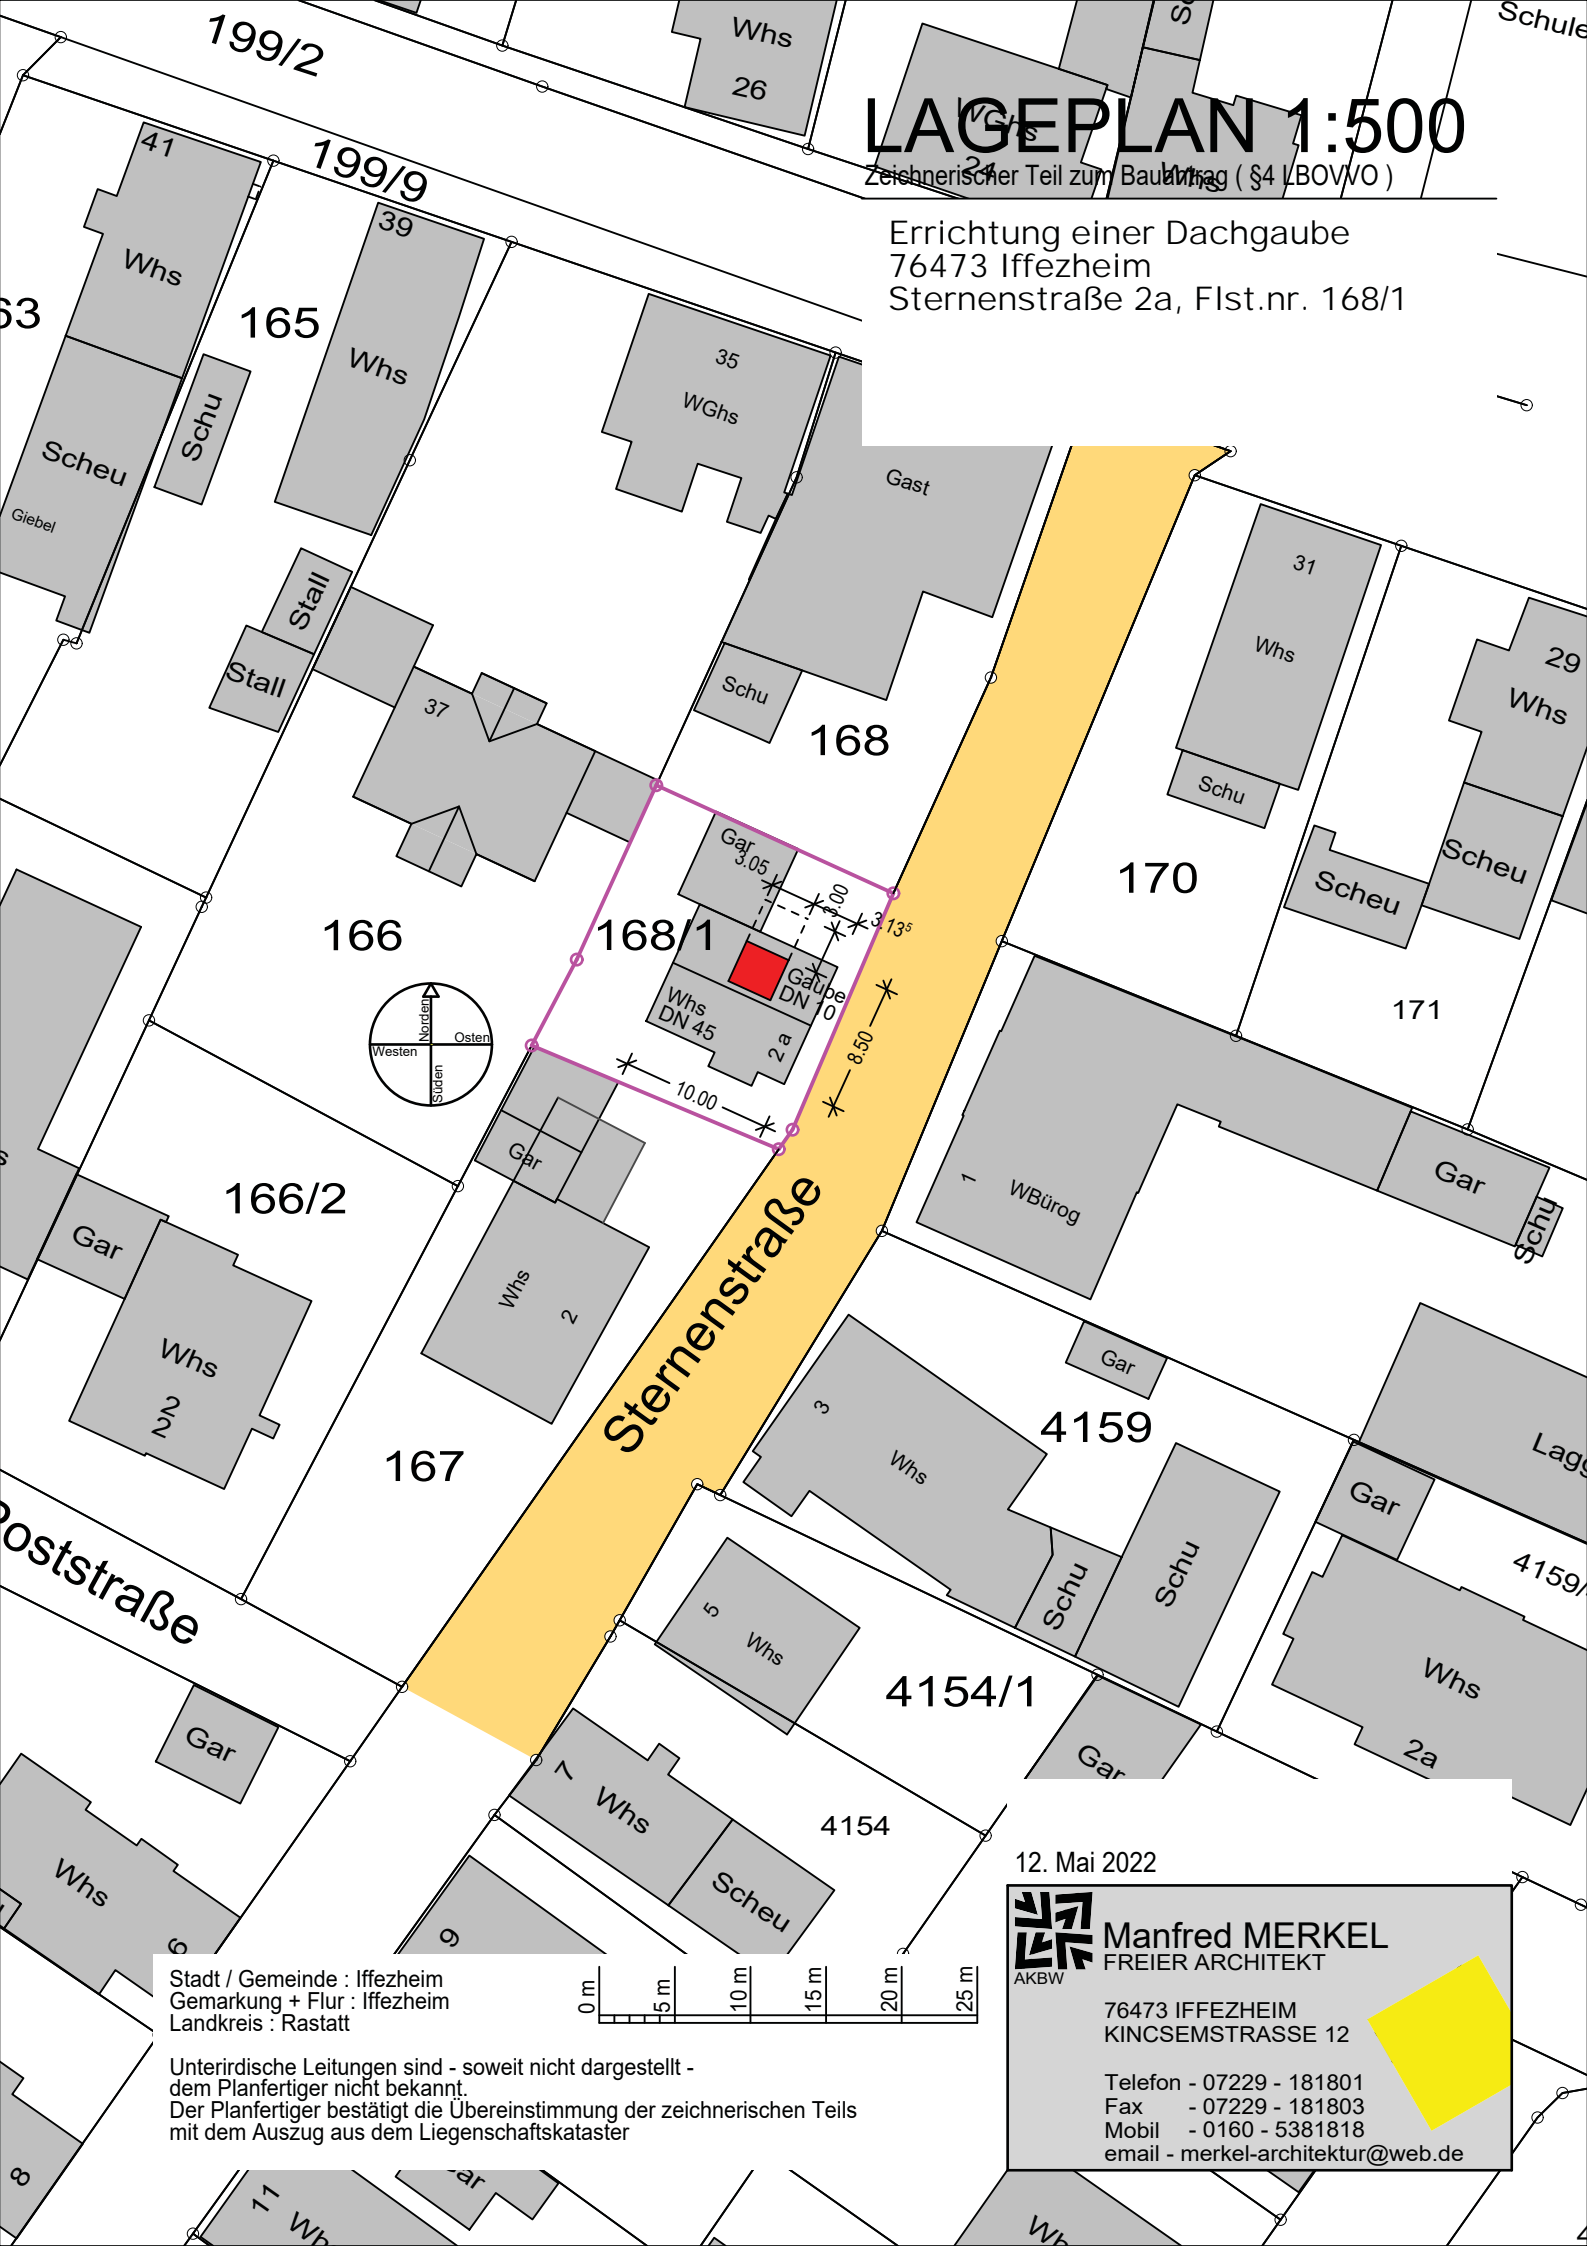

Stadt / Gemeinde : Iffezheim
Gemarkung + Flur : Iffezheim
Landkreis : Rastatt

Unterirdische Leitungen sind - soweit nicht dargestellt - dem Planfertiger nicht bekannt.
Der Planfertiger bestätigt die Übereinstimmung der zeichnerischen Teils mit dem Auszug aus dem Liegenschaftskataster

12. Mai 2022



Manfred MERKEL
FREIER ARCHITEKT

76473 IFFEZHEIM
KINCSEMSTRASSE 12

Telefon - 07229 - 181801
Fax - 07229 - 181803
Mobil - 0160 - 5381818
email - merkel-architektur@web.de