

Teilbereich	
①	
GE Gewerbegebiet	
GRZ = 0.8	abweichend
GH max. 15.00 m	

Lageplan

—zeichnerischer Teil—


zum Bauantrag

M = 1 : 500

Gemeinde: Iffezheim
Gemarkung: Iffezheim

Flst.Nr. 8606

BV: Mietgaragenpark mit 10 Nutzungseinheiten (EG) und Bürogeschosse mit 8 Büromietnutzungseinheiten (ZG+OG)
BH:

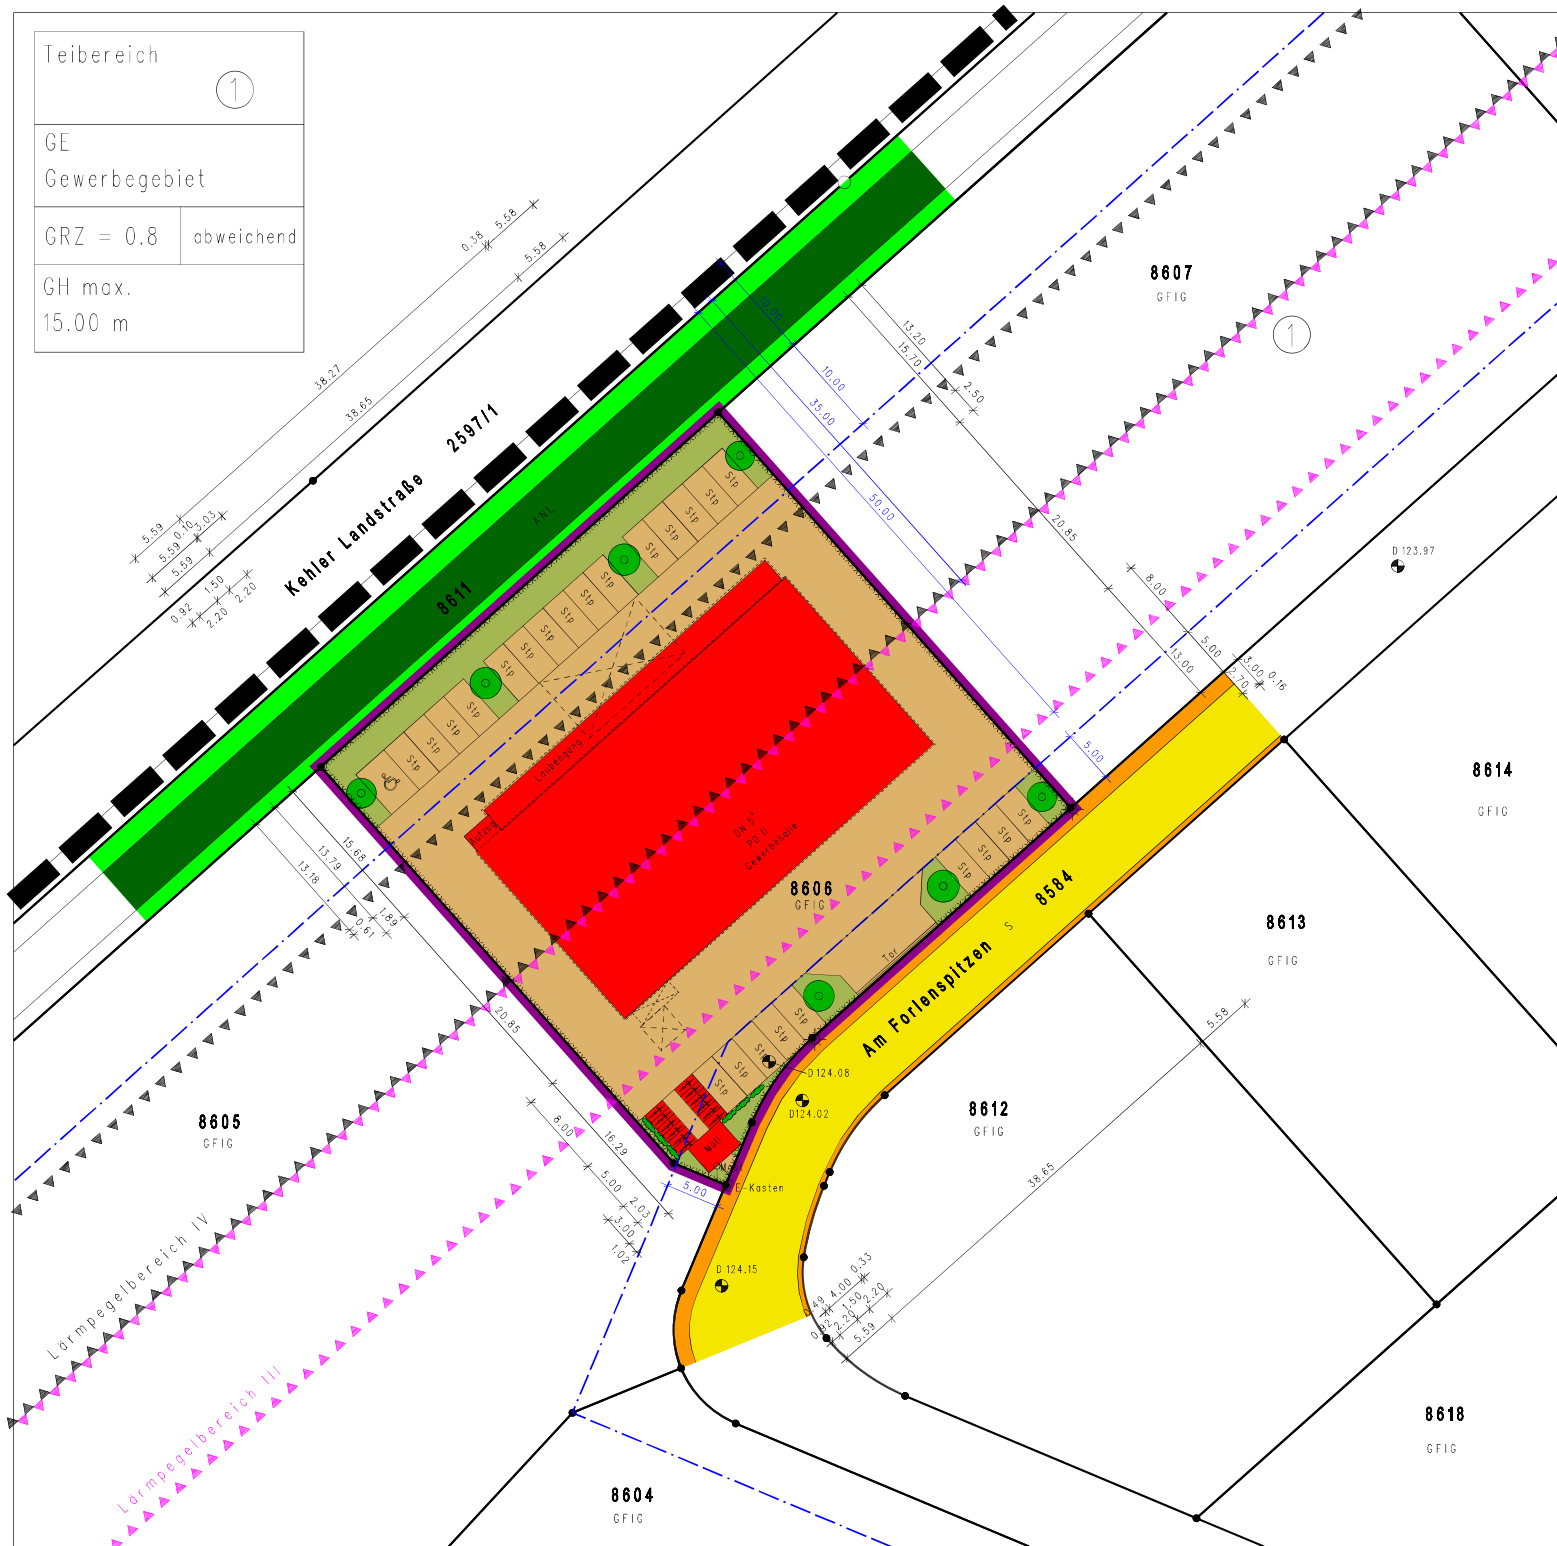

OK FFB EG = 124.25 m u.NN

Feuerwehraufstellfläche

Dipl.-Ing.(FH) Frank Röstel

Öffentlich bestellter Vermessungsingenieur

Müllerstraße 6, 76437 Rastatt

Tel.: 07222 / 28624

Mail: info@rr-vermessung.de

Lageplanfertiger:

Rastatt, den 12.07.2022
geändert am 08.09.2022

Hinsichtlich etwa vorhandener unterirdischer Leitungen wird keine Gewähr übernommen.

Der Auszug stimmt mit dem Liegenschaftskataster überein und ist nach § 4 Abs.2-5 LBOVVO bearbeitet. Abweichungen gegenüber dem Grundbuch sind möglich.