


LAGEPLAN 1:500

Zeichnerischer Teil zum Bauantrag (§4 LBOVVO)

Ausbau Dachgeschoss (Speicher) zu Wohnung 76473 Iffezheim, Schillerstraße 11 Flst. 4476/11

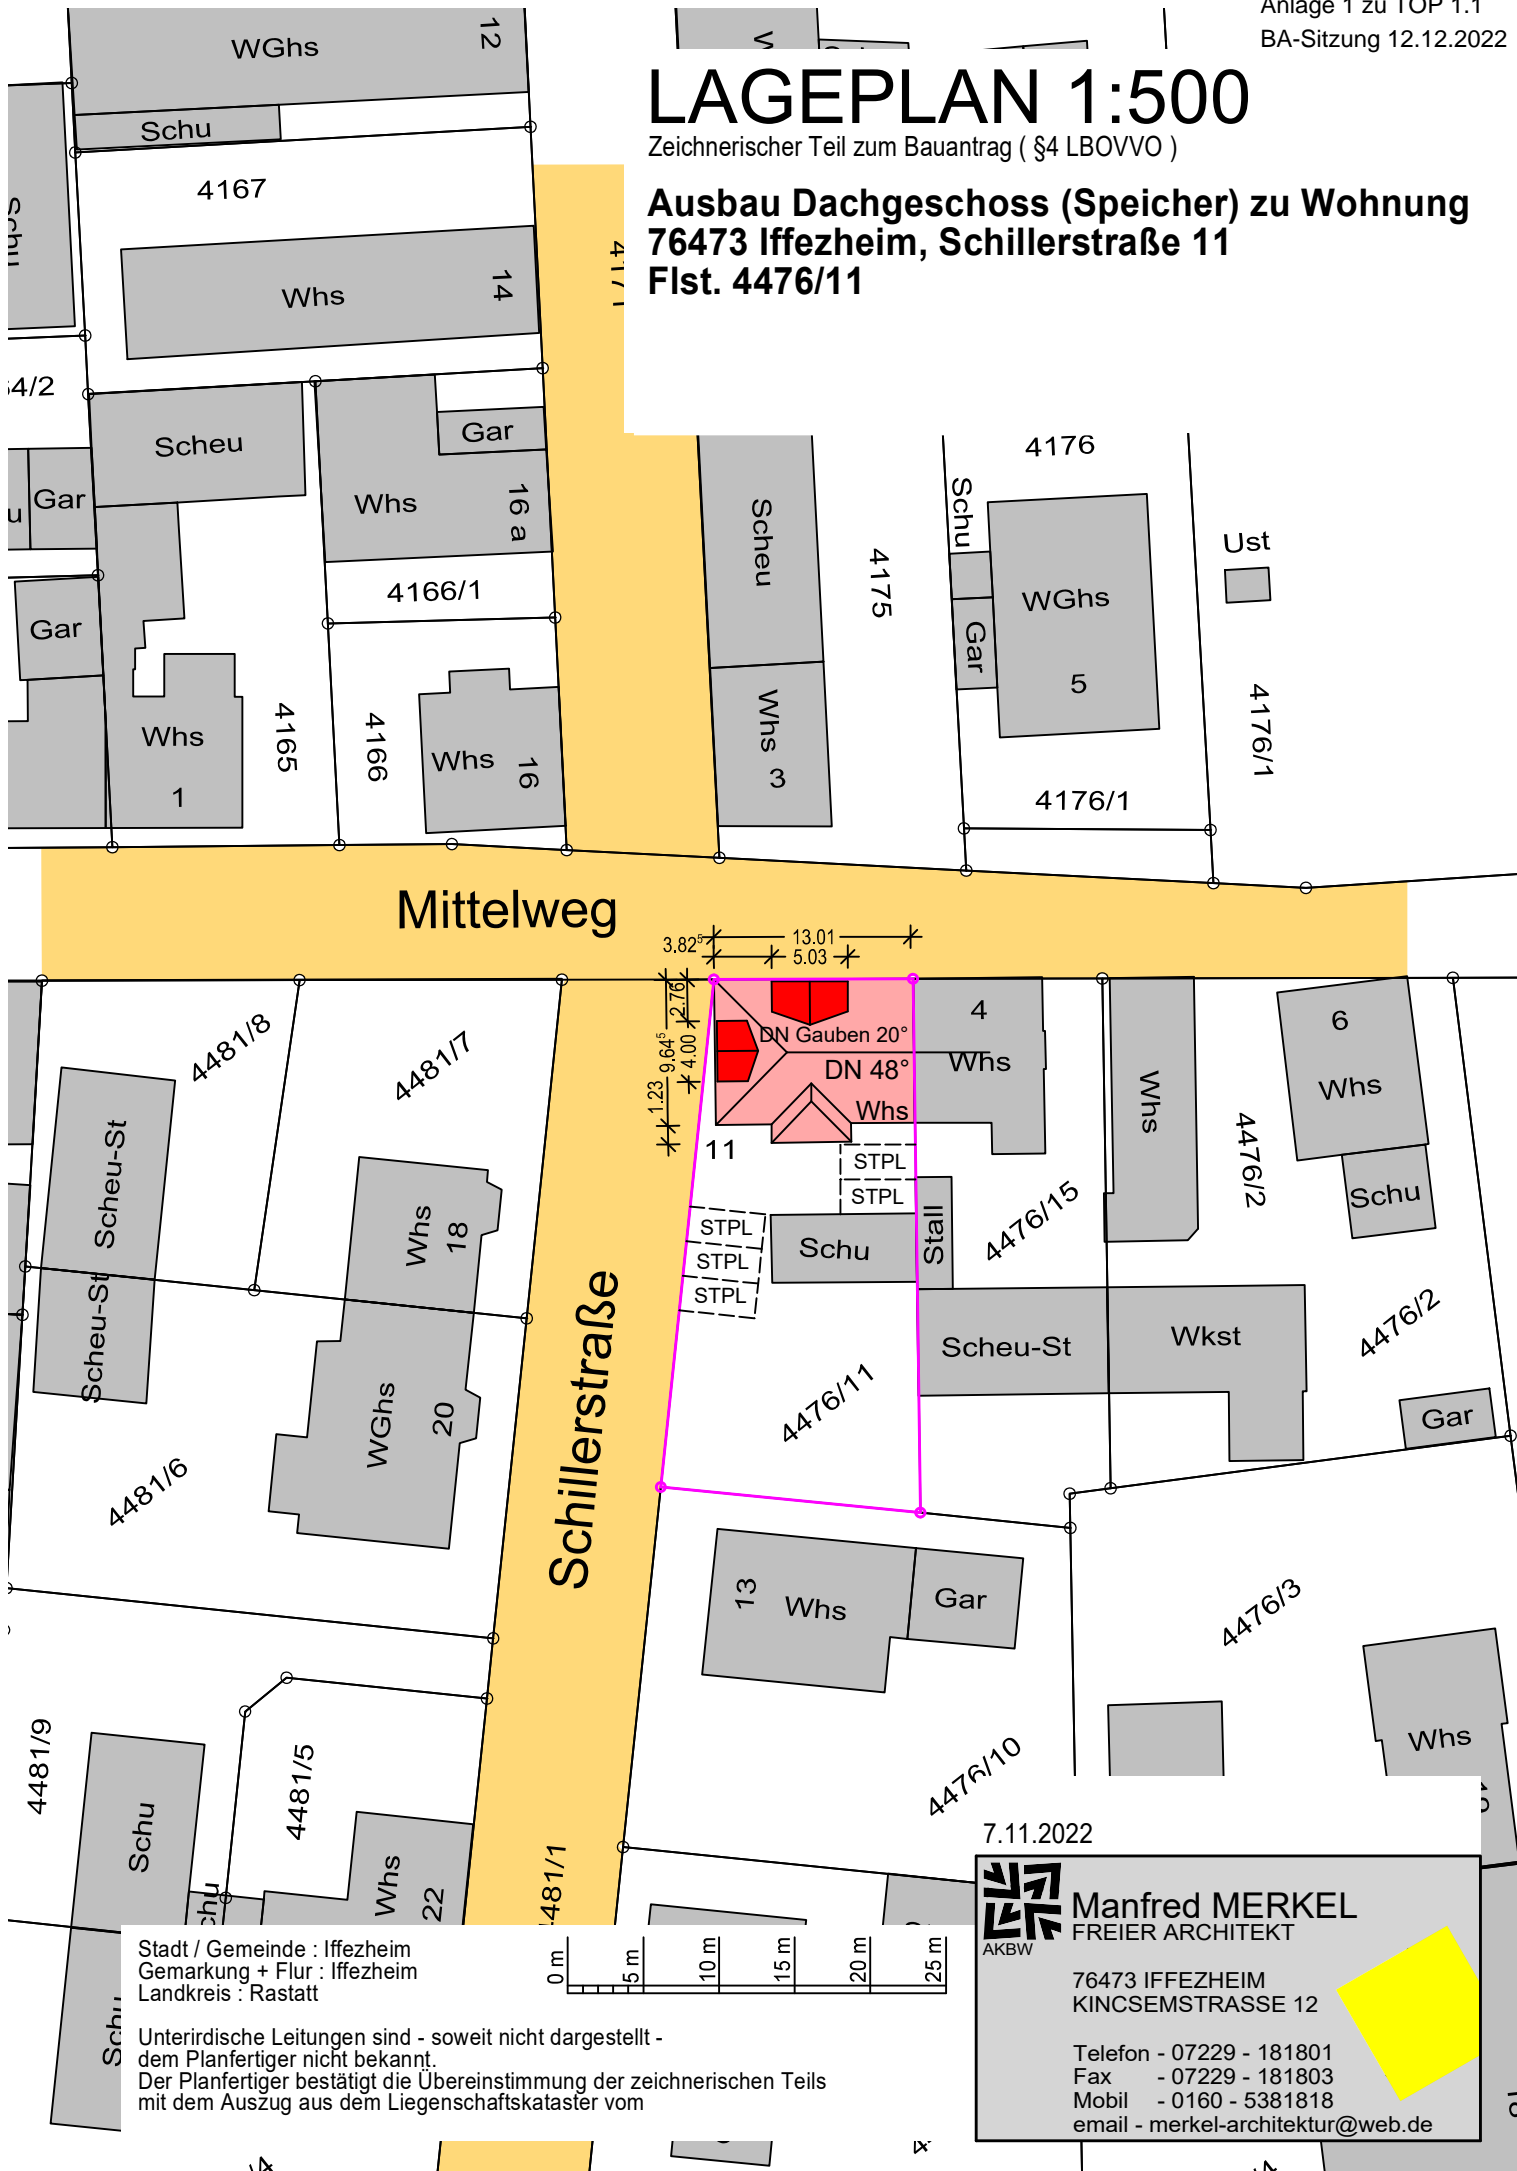

Stadt / Gemeinde : Iffezheim
Gemarkung + Flur : Iffezheim
Landkreis : Rastatt

Unterirdische Leitungen sind - soweit nicht dargestellt - dem Planfertiger nicht bekannt.
Der Planfertiger bestätigt die Übereinstimmung der zeichnerischen Teils mit dem Auszug aus dem Liegenschaftskataster vom

7.11.2022



Manfred MERKEL
FREIER ARCHITEKT

76473 IFFEZHEIM
KINCSEMSTRASSE 12

Telefon - 07229 - 181801
Fax - 07229 - 181803
Mobil - 0160 - 5381818
email - merkel-architektur@web.de