




Abbruchplan

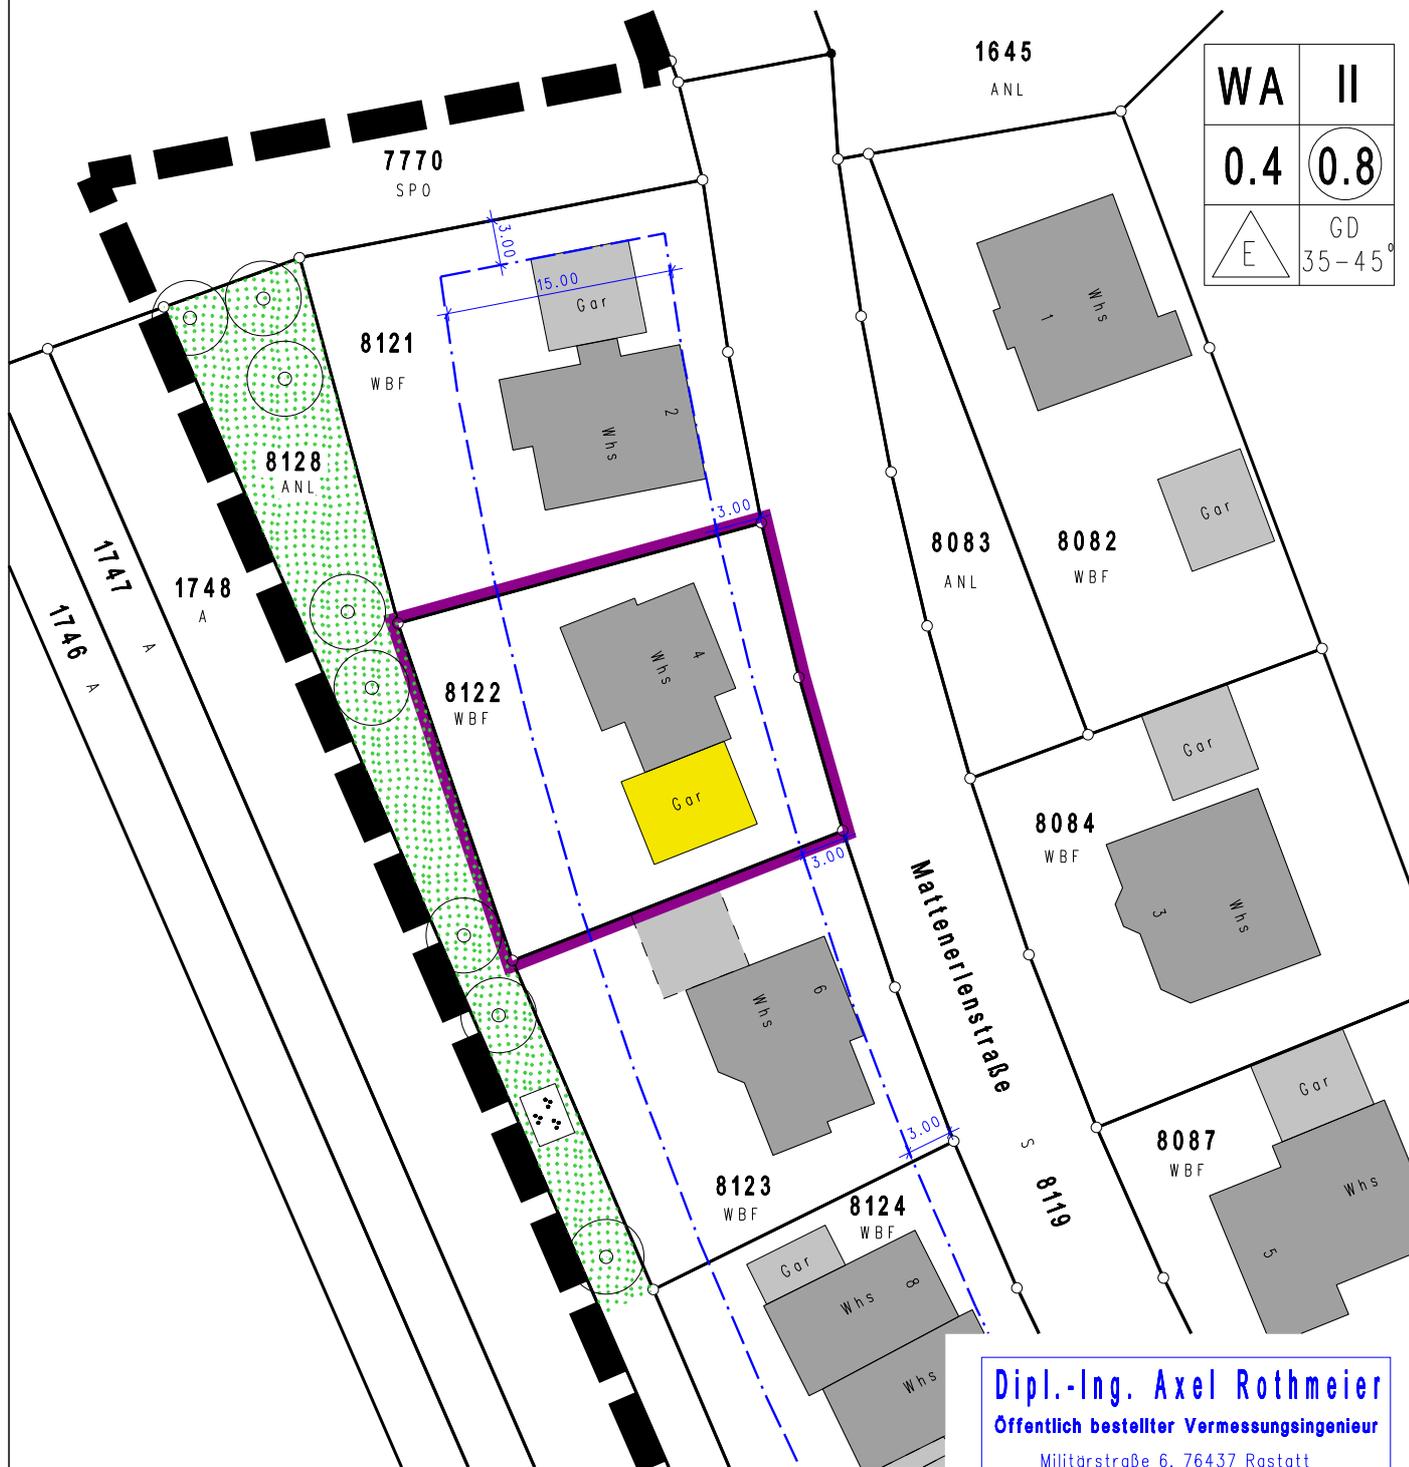


WA	II
0.4	0.8
	GD 35-45°

Dipl.-Ing. Axel Rothmeier
 Öffentlich bestellter Vermessungsingenieur
 Militärstraße 6, 76437 Rastatt
 Tel.: 07222 / 28624
 Mail: info@rr-vermessung.de

Lageplanfertiger:
 Rastatt, den 27.02.2023

Hinsichtlich etwa vorhandener
 unterirdischer Leitungen
 wird keine Gewähr übernommen

Der Auszug stimmt mit dem Liegenschaftskataster
 überein und ist nach §4 Abs. 2-5 LBOVVO bearbeitet.
 Abweichungen gegenüber dem Grundbuch sind möglich.

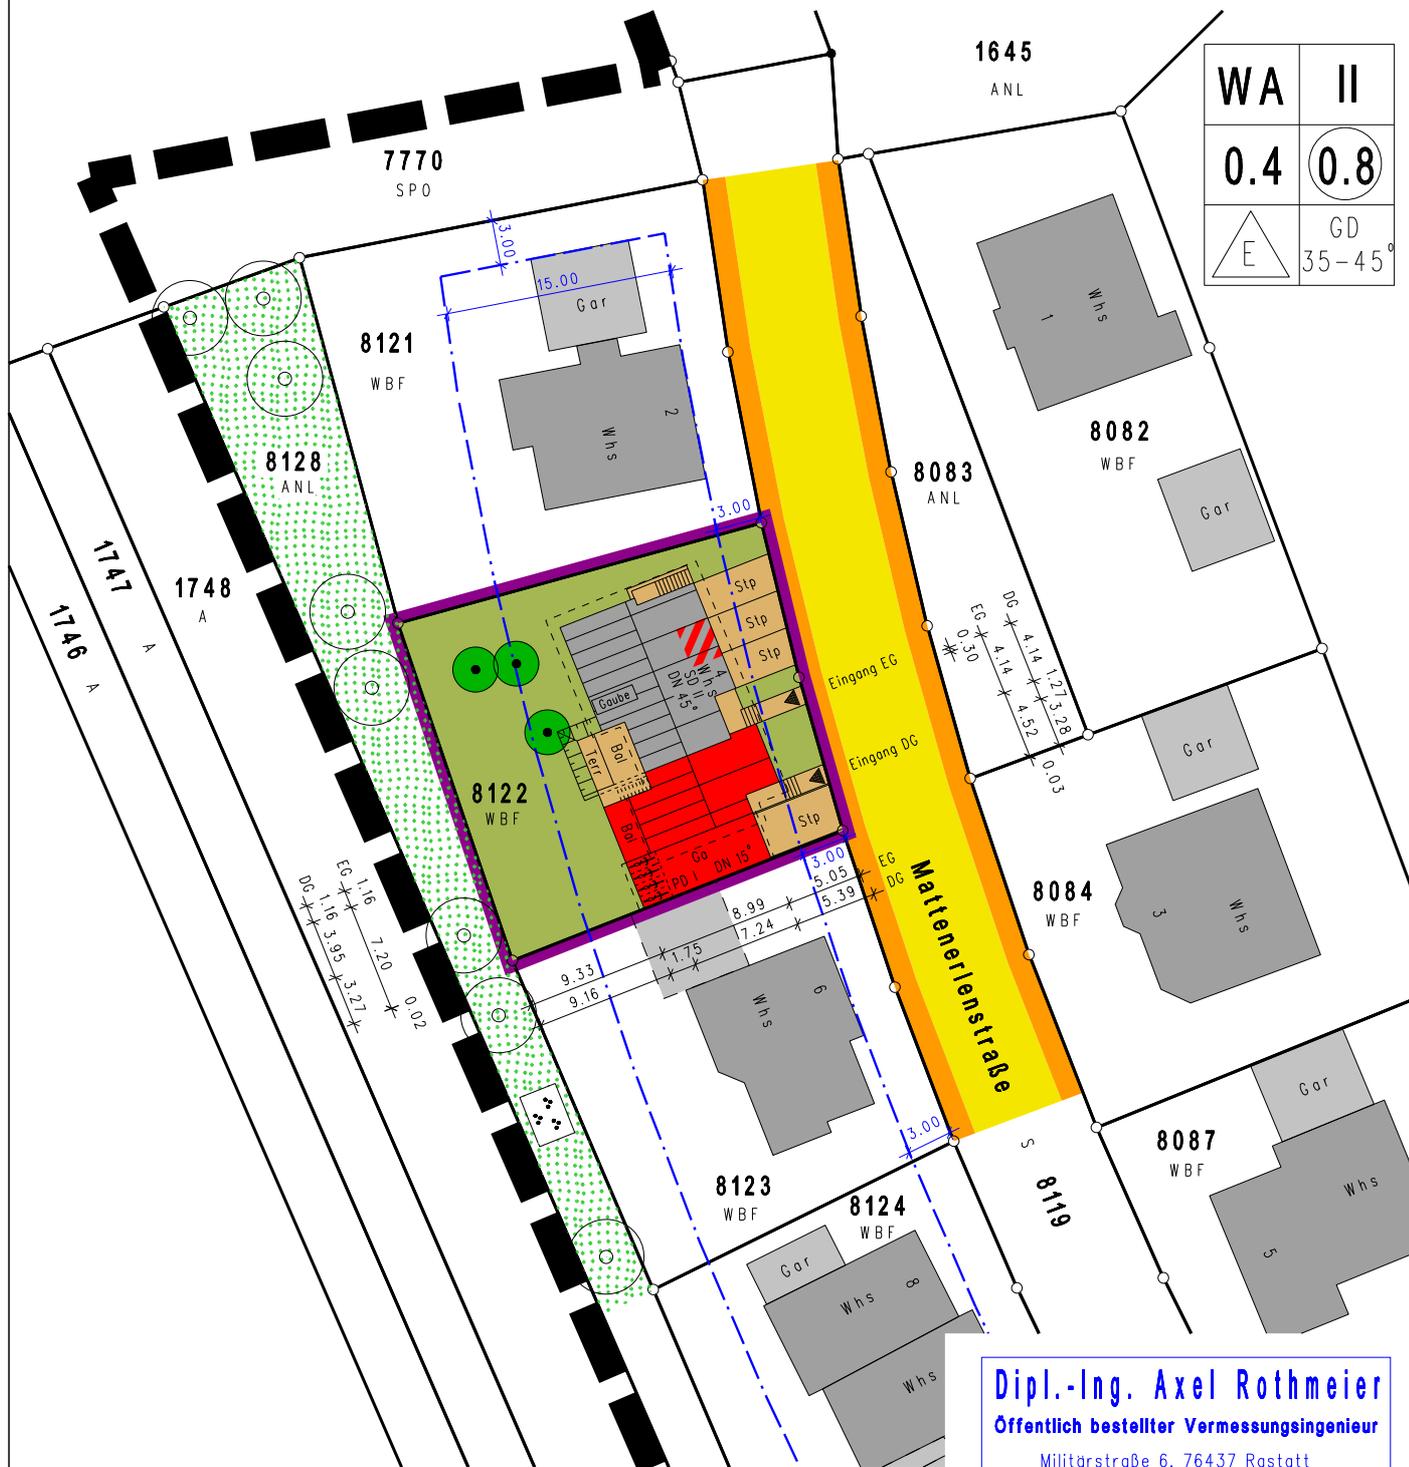

WA	II
0.4	0.8
E	GD 35-45°

Dipl.-Ing. Axel Rothmeier
 Öffentlich bestellter Vermessungsingenieur
 Militärstraße 6, 76437 Rastatt
 Tel.: 07222 / 28624
 Mail: info@rr-vermessung.de

Lageplanfertiger:
 Rastatt, den 27.02.2023

OK FFB EG bleibt unverändert

Hinsichtlich etwa vorhandener
 unterirdischer Leitungen
 wird keine Gewähr übernommen

Der Auszug stimmt mit dem Liegenschaftskataster
 überein und ist nach §4 Abs. 2-5 LBOVVO bearbeitet.
 Abweichungen gegenüber dem Grundbuch sind möglich.