


LAGEPLAN 1:500


Zeichnerischer Teil zum Bauantrag (§ 4 LBO/VVO)

Umbau Einfamilienwohnhaus zu Zweifamilienwohnhaus
+ Anbau Aussentreppe
76473 Iffezheim, Mattenerlenstrasse 40
Flst.nr. 8170

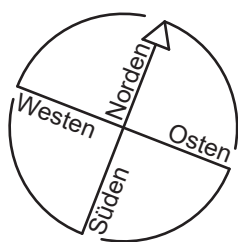

WA	II
0,4	(0,8)
E	SD
	35-45

1865
In den Mattenerlen
A

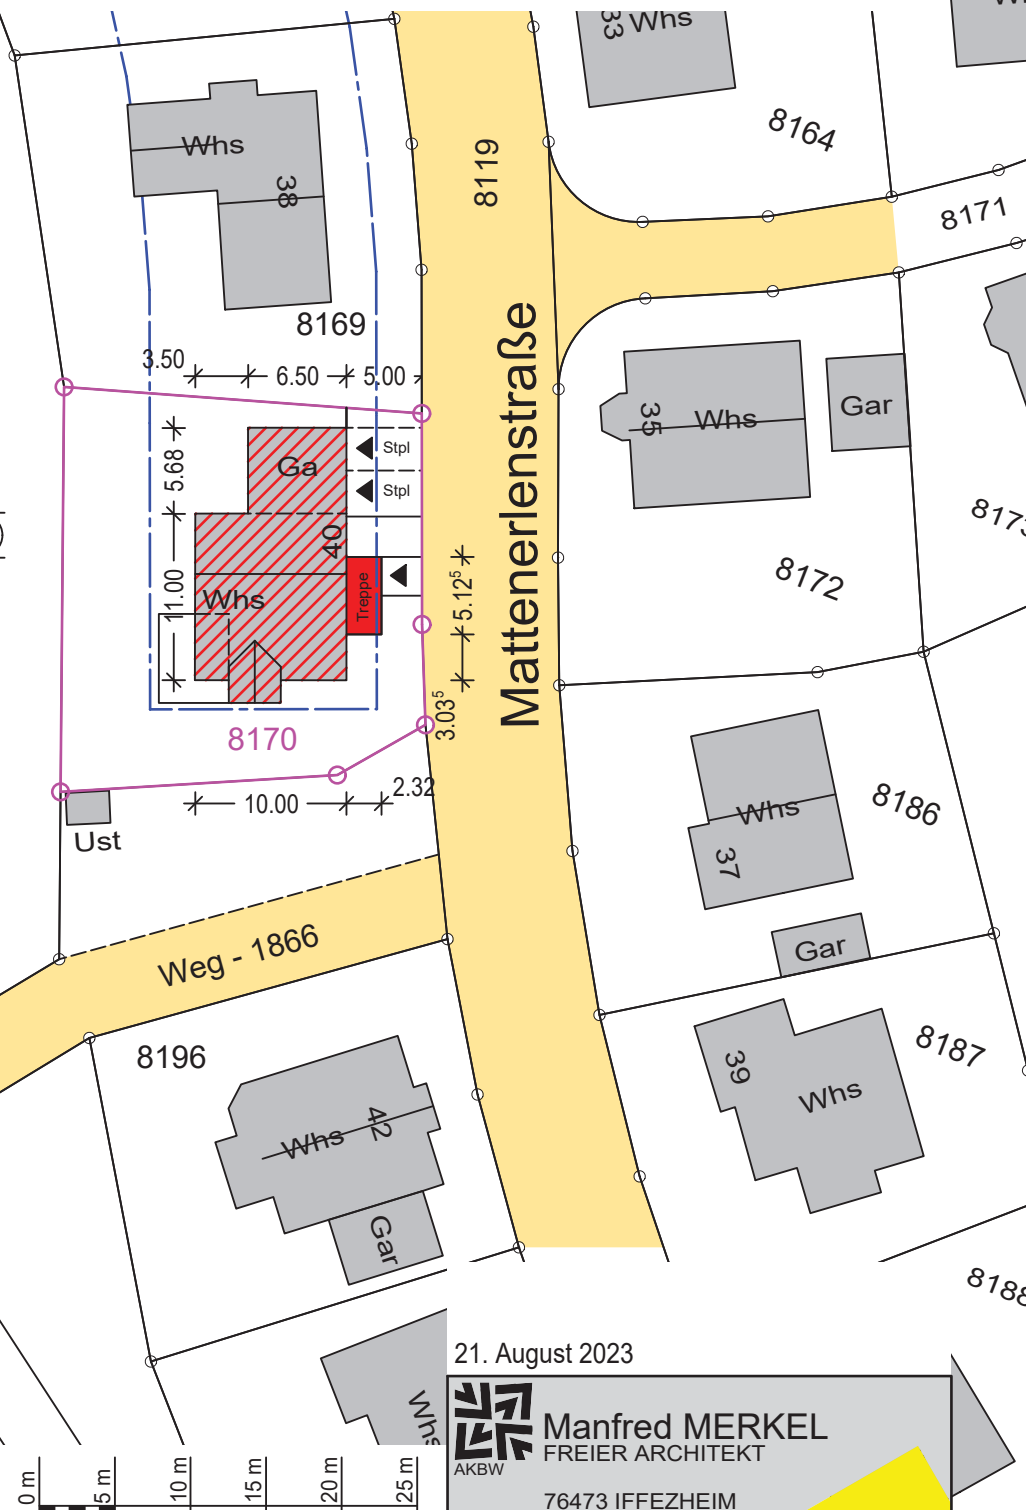

Stadt / Gemeinde : Iffezheim
Gemarkung + Flur : Iffezheim
Landkreis : Rastatt

Unterirdische Leitungen sind - soweit nicht dargestellt -
dem Planfertiger nicht bekannt.
Der Planfertiger bestätigt die Übereinstimmung der zeichnerischen Teils
mit dem Auszug aus dem Liegenschaftskataster

21. August 2023



Manfred MERKEL
FREIER ARCHITEKT

76473 IFFEZHEIM
KINCSEMSTRASSE 12

Telefon - 07229 - 181801
Fax - 07229 - 181803
Mobil - 0160 - 5381818
email - merkel-architektur@web.de