


LAGEPLAN 1:500

Zeichnerischer Teil zum Bauantrag (§4 LBOVVO)

NEUBAU ZWEIFAMILIENWOHNHAUS
MIT GARAGE + STELLPLÄTZE
76473 IFFEZHEIM - BACHSTRASSE 7
FLST. 8047

Anlage zu TOP 1,3
BA-Sitzung 13.05.2024

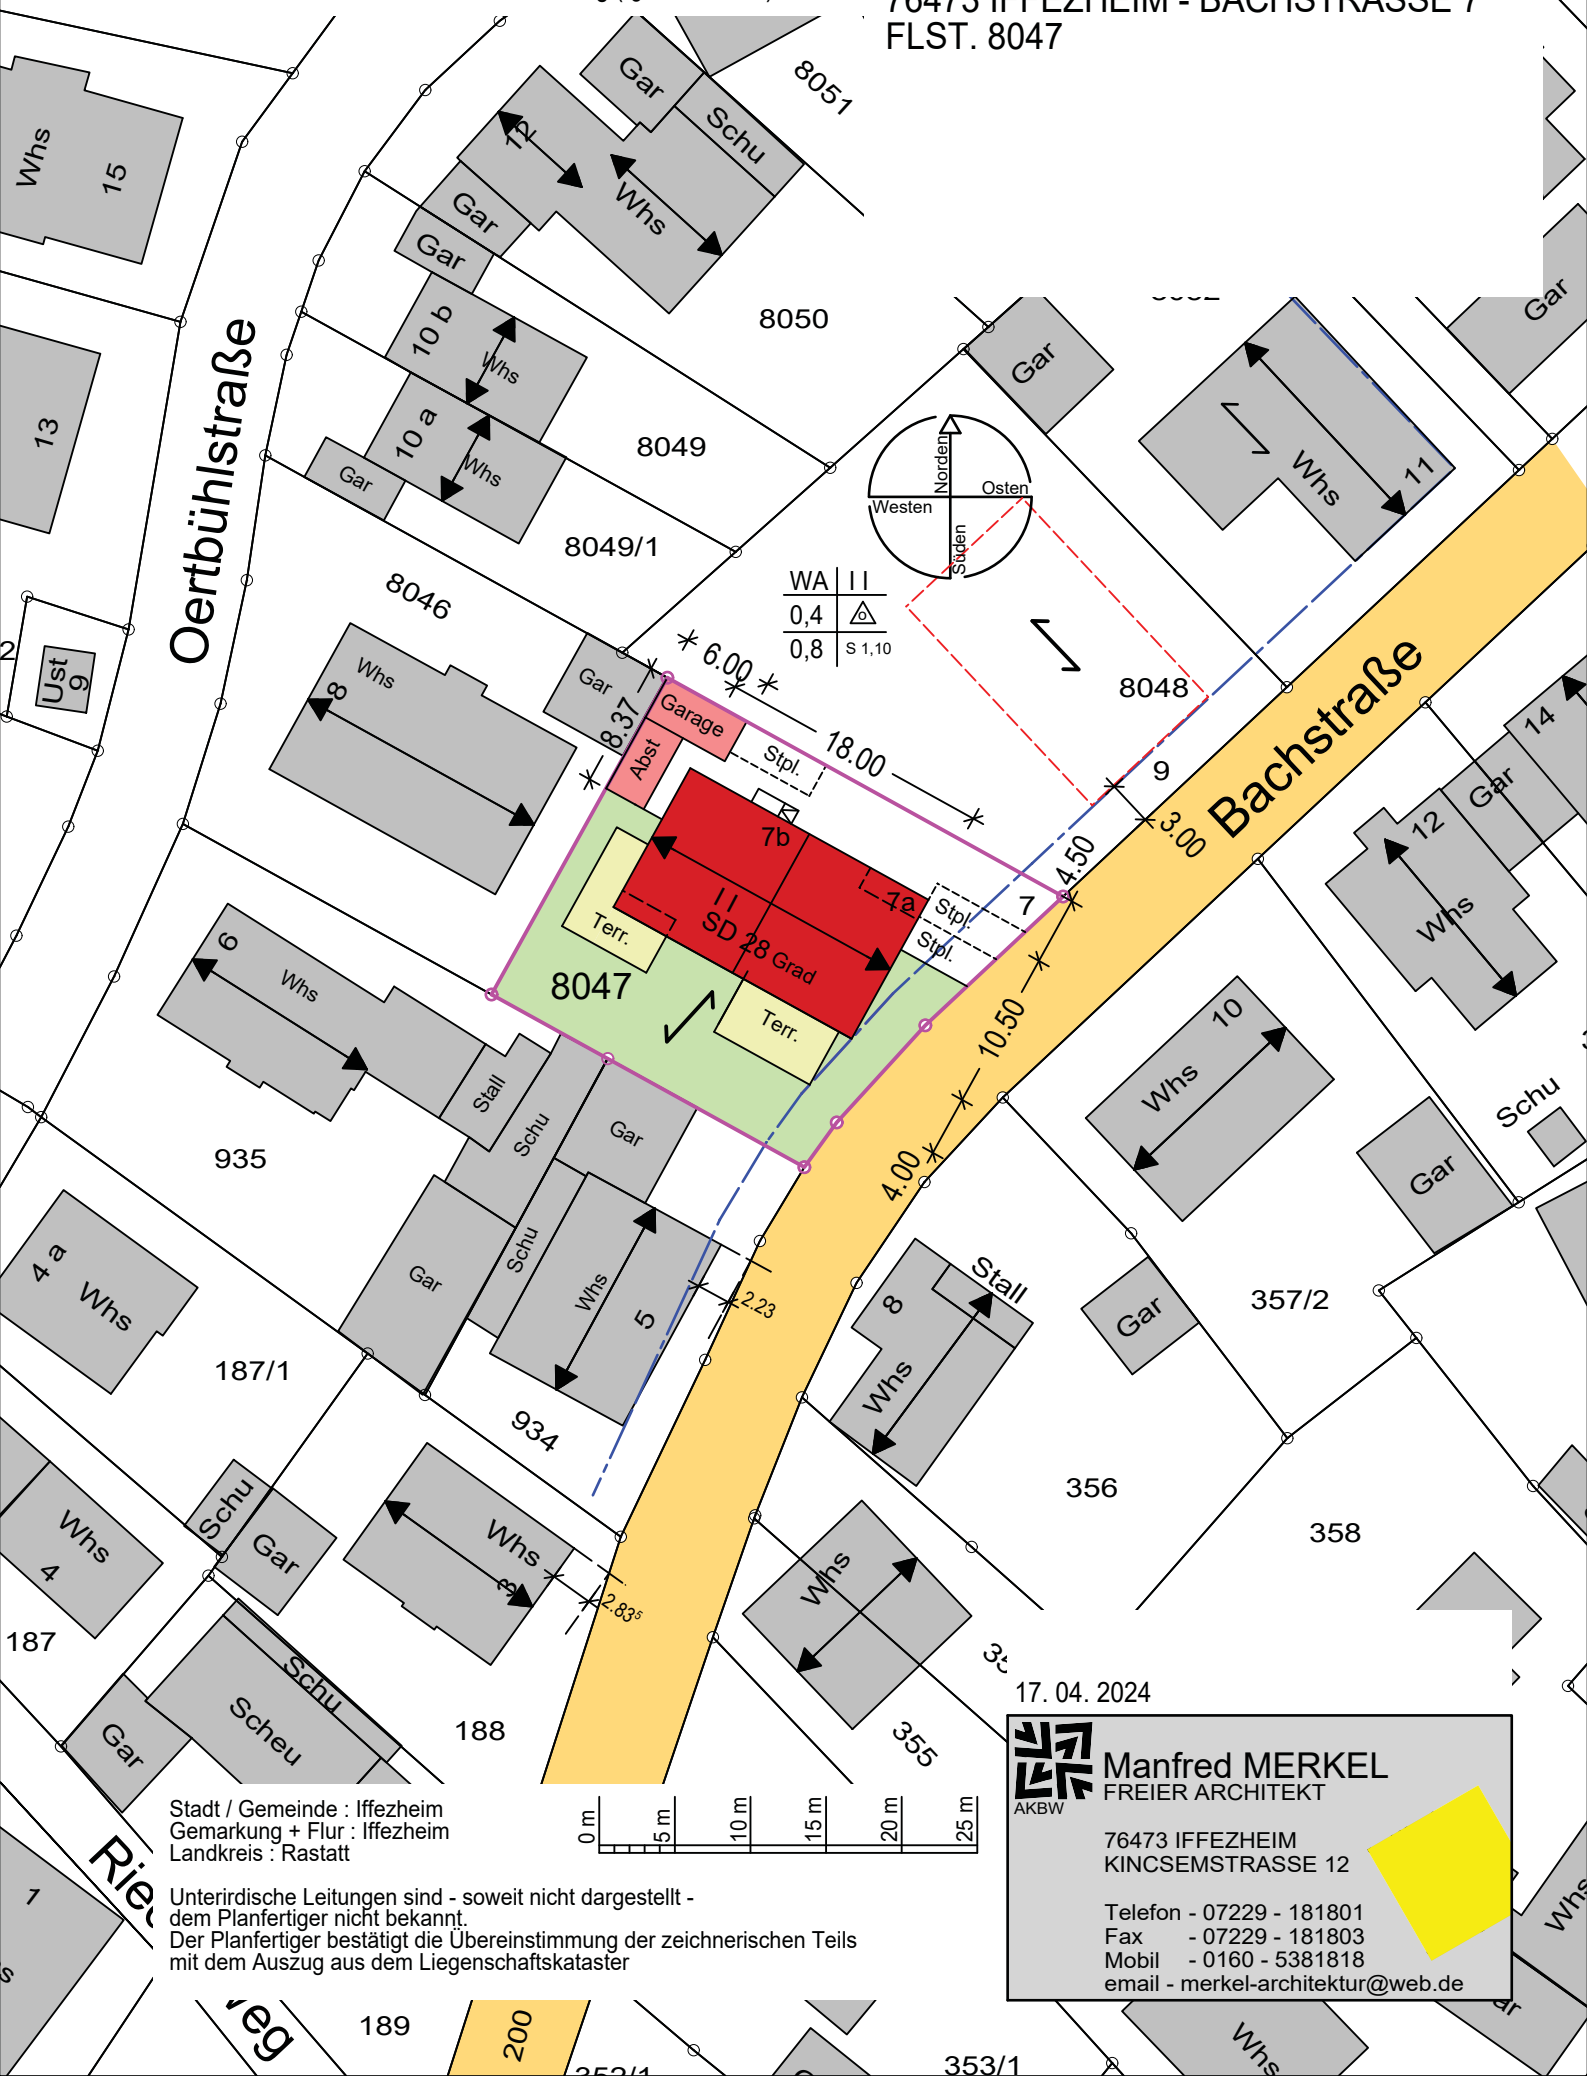

Stadt / Gemeinde : Iffezheim
Gemarkung + Flur : Iffezheim
Landkreis : Rastatt

Unterirdische Leitungen sind - soweit nicht dargestellt -
dem Planfertiger nicht bekannt.
Der Planfertiger bestätigt die Übereinstimmung der zeichnerischen Teils
mit dem Auszug aus dem Liegenschaftskataster

17. 04. 2024



Manfred MERKEL
FREIER ARCHITEKT

76473 IFFEZHEIM
KINCSEMSTRASSE 12

Telefon - 07229 - 181801
Fax - 07229 - 181803
Mobil - 0160 - 5381818
email - merkel-architektur@web.de