


GI	
0.7	7.0
	

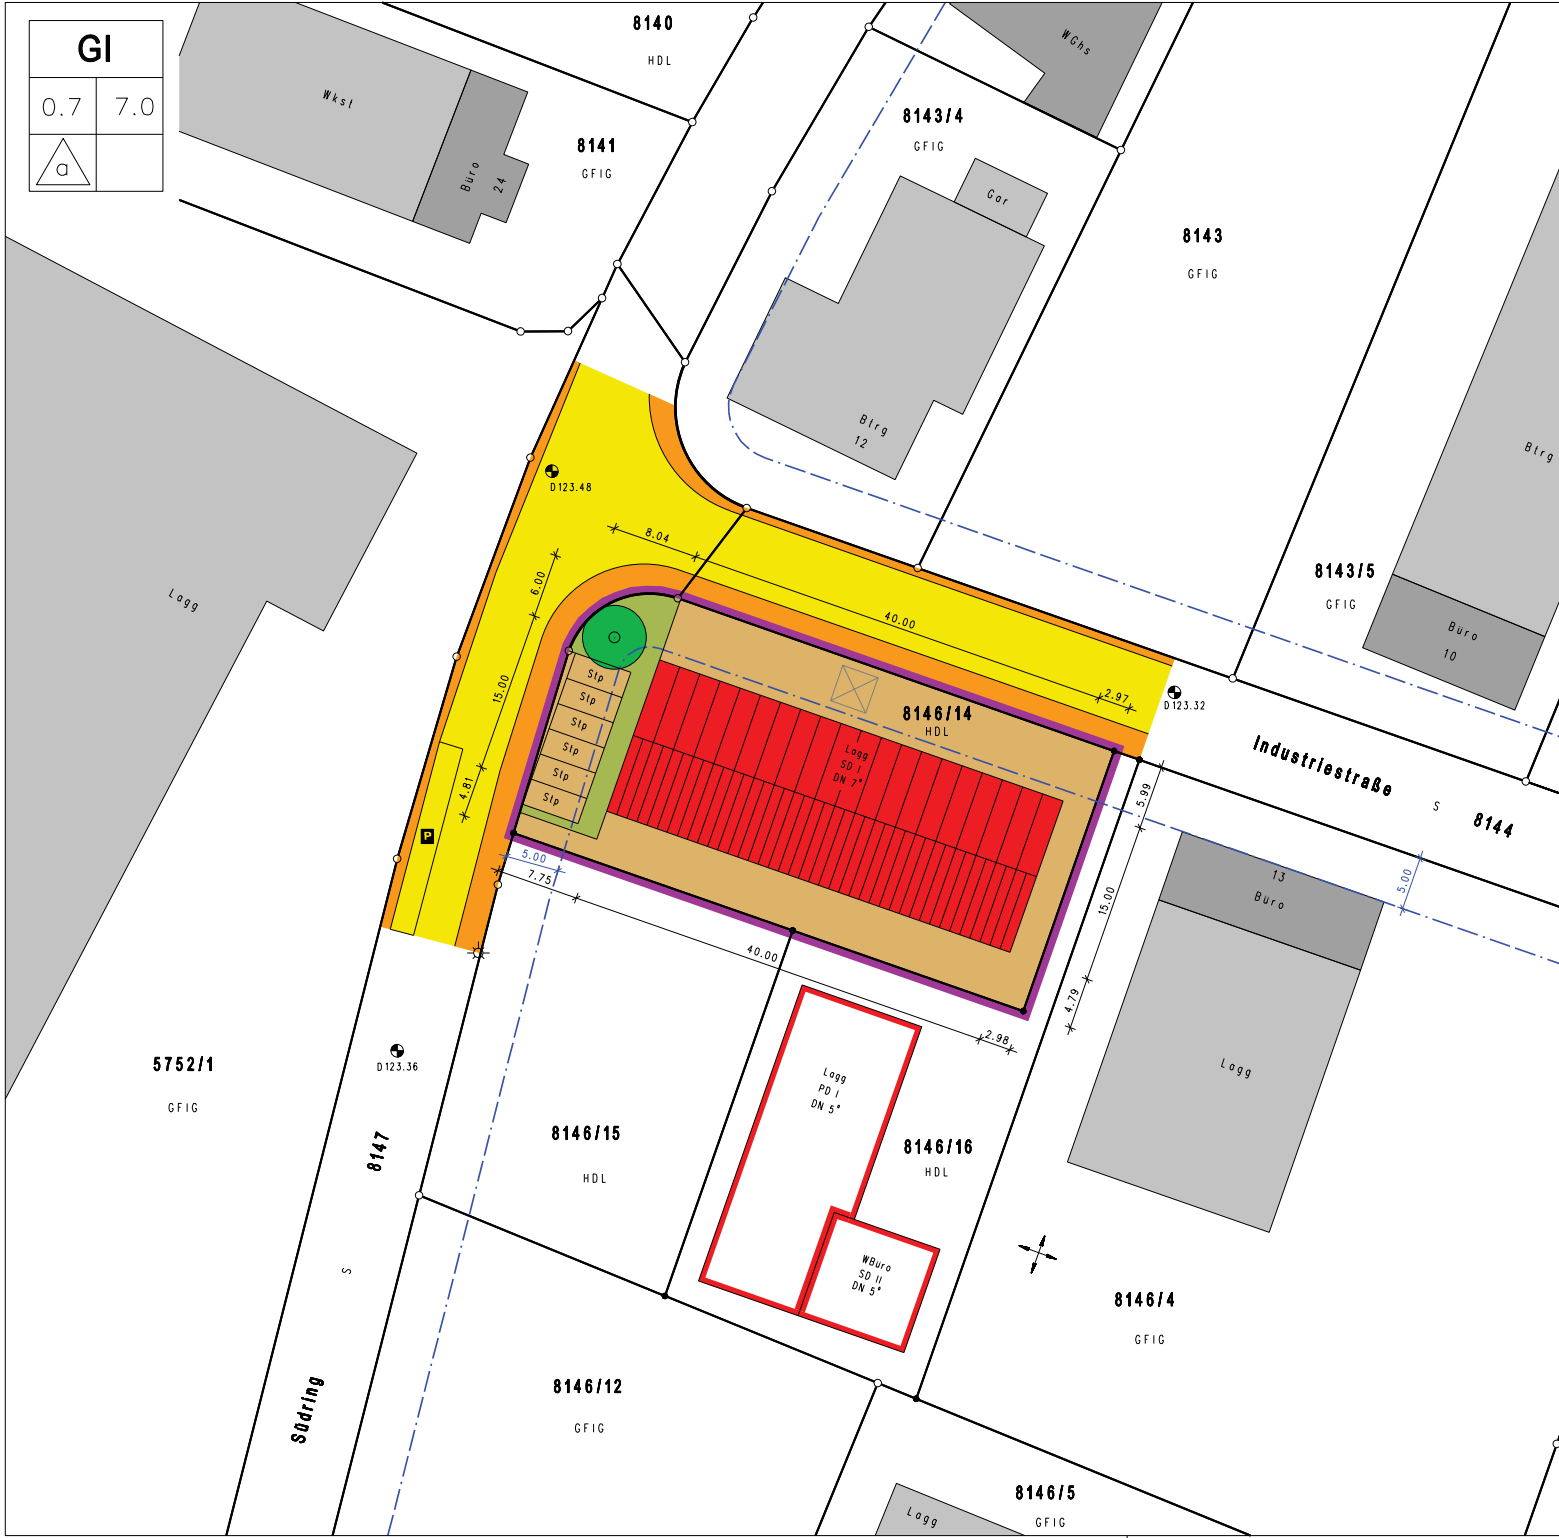

Lageplan

–zeichnerischer Teil–

zum Bauantrag

M = 1 : 500

Gemeinde: Iffezheim
Gemarkung: Iffezheim

Flst.Nr. 8146/14

BV: Neubau Lagerhallen in Leichtbauweise

 Feuerwehraufstellfläche

OK FFB EG = 123.45 m ü.NN

Dipl.-Ing.(FH) Frank Röstel

Öffentlich bestellter Vermessungsingenieur

Militärstraße 6, 76437 Rastatt

Tel.: 07222 / 28624

Mail: info@rr-vermessung.de

Lageplanfertiger:

Rastatt, den 28.08.2025

Hinsichtlich etwa vorhandener unterirdischer Leitungen
wird keine Gewähr übernommen.

Der Auszug stimmt mit dem Liegenschaftskataster
überein und ist nach § 4 Abs.2-5 LBOVVO bearbeitet.
Abweichungen gegenüber dem Grundbuch sind möglich.