LAGEPLAN

M=1:500

Zeichnerischer Teil zum Bauantrag!
(§ 4 LBOVVO)

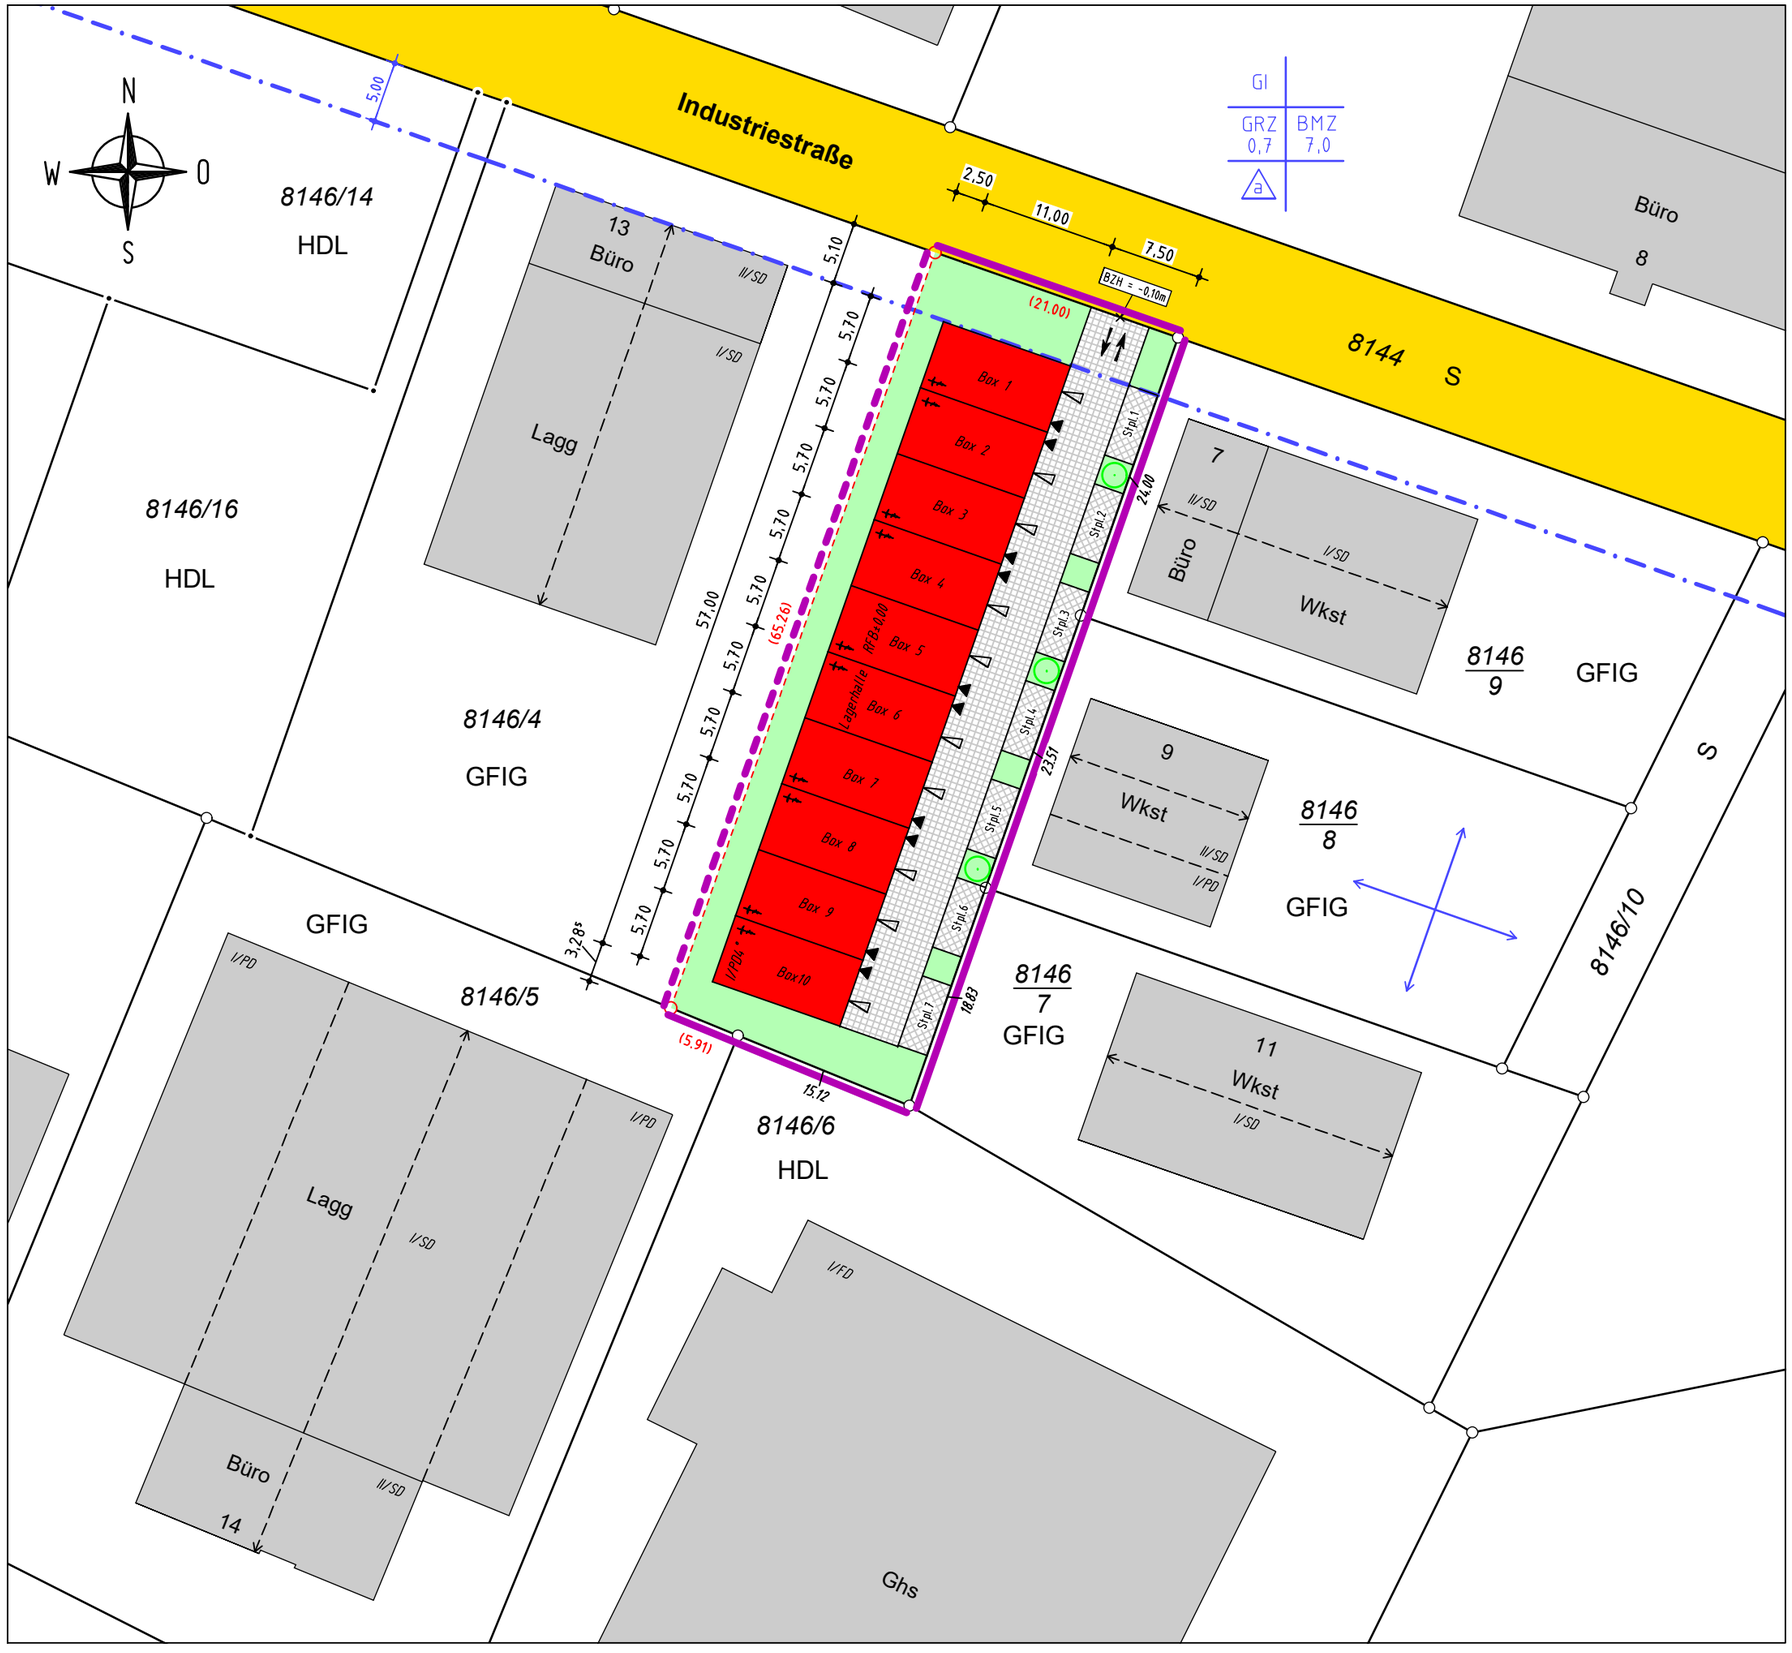

Auszug aus dem Liegenschaftskataster

o---o Grenze geplant!

BAUANTRAG!

10 5 0 10 20
Maßstab 1:500

S t r e i l i n g
Ingenieurbüro für Vermessung

Steinäcker 13 * 76479 Steinmauern
Tel: 07222 / 9447-0 Fax: 9447-47
vermessung@streiling.com

PROJEKT:	25-049
PLAN:	251212_BE
ZEICHNER:	Heiko Streiling
	Dipl.-Ing. [FH]

S T E I N M A U E R N 12.12.2025