



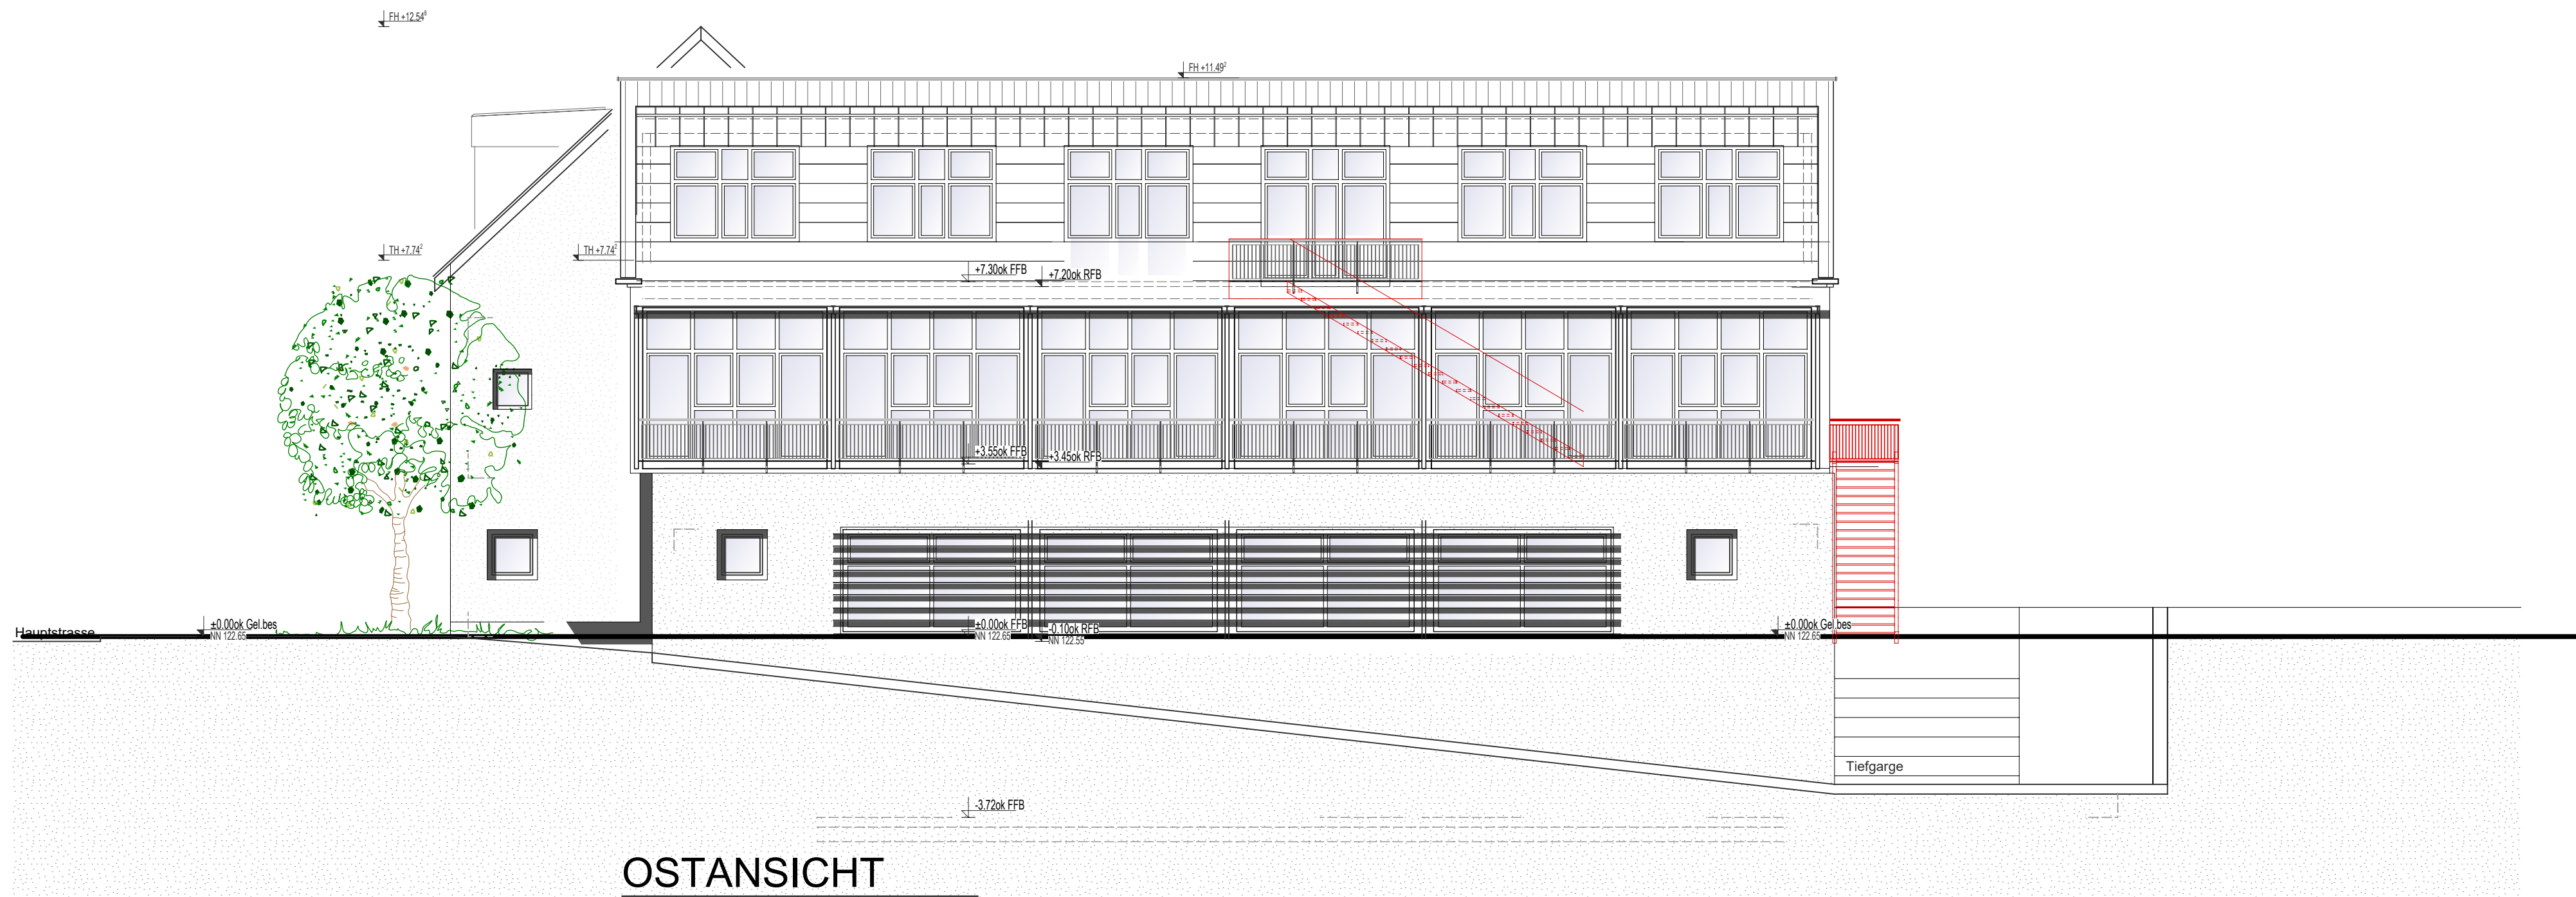

OSTANSICHT

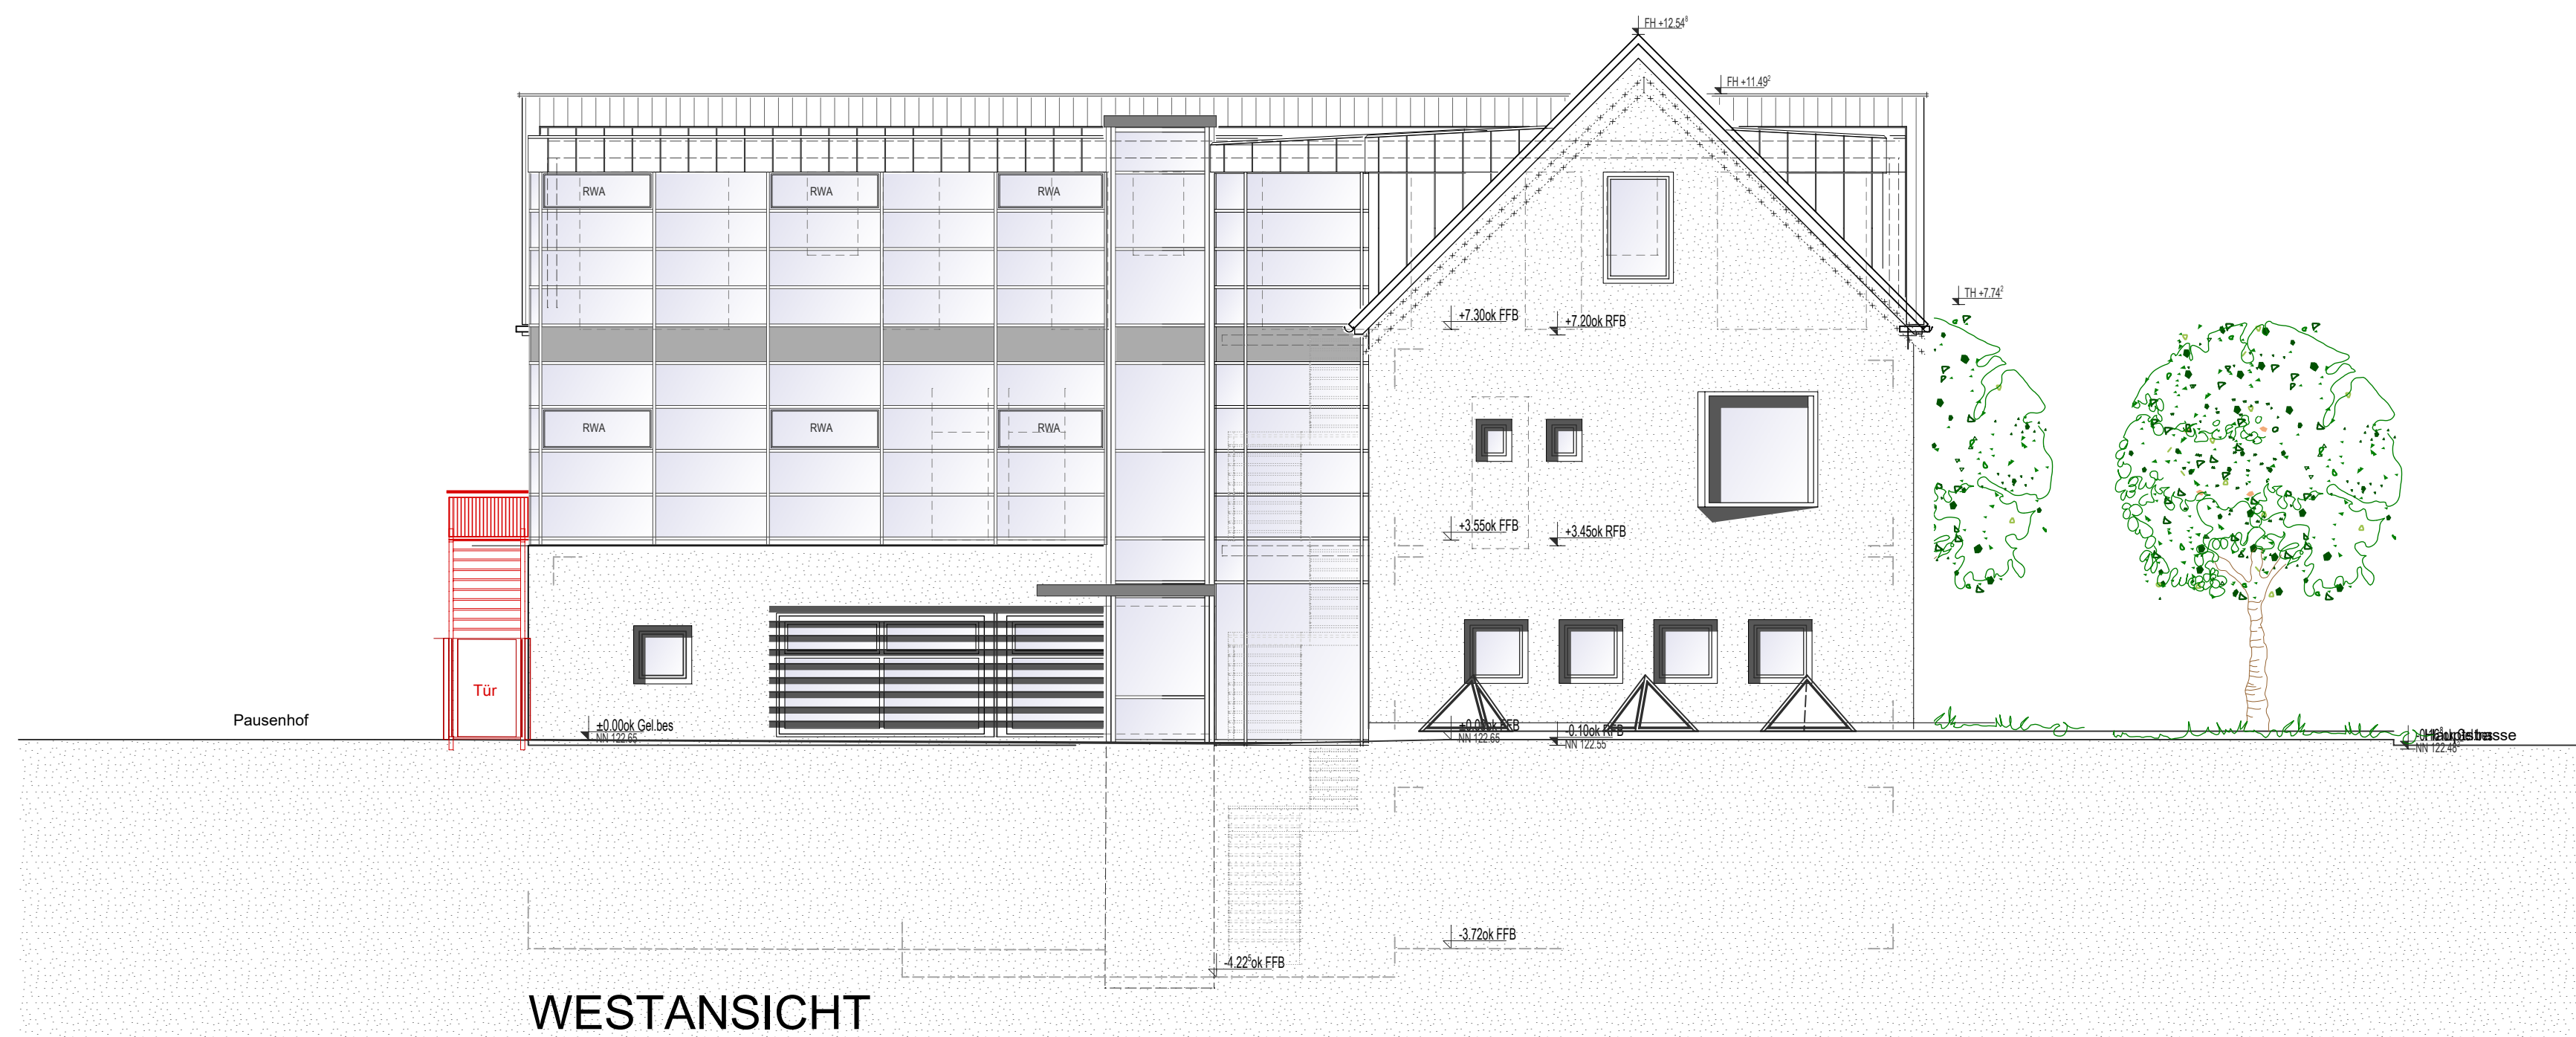

WESTANSICHT

Gemeinde Iffezheim

Gemeinde Iffezheim
Hauptstrasse 54
76473 Iffezheim

**Erweiterung der
Grundschule Iffezheim**

Hauptstrasse 18
76473 Iffezheim
Flurst.Nr. 274

OST- + Westansichten

M.- 1:100

Bauherr:

Architekt:
11.05.2020