Gemeinde Iffezheim
Gemarkung Iffezheim
Flst.Nr. 274

BV: Erweiterung Pavillon: Ganztagesausbau

Lageplan

– zeichnerischer Teil zum Bauantrag –

M = 1 : 500

1 5 10 m
M = 1:500

N

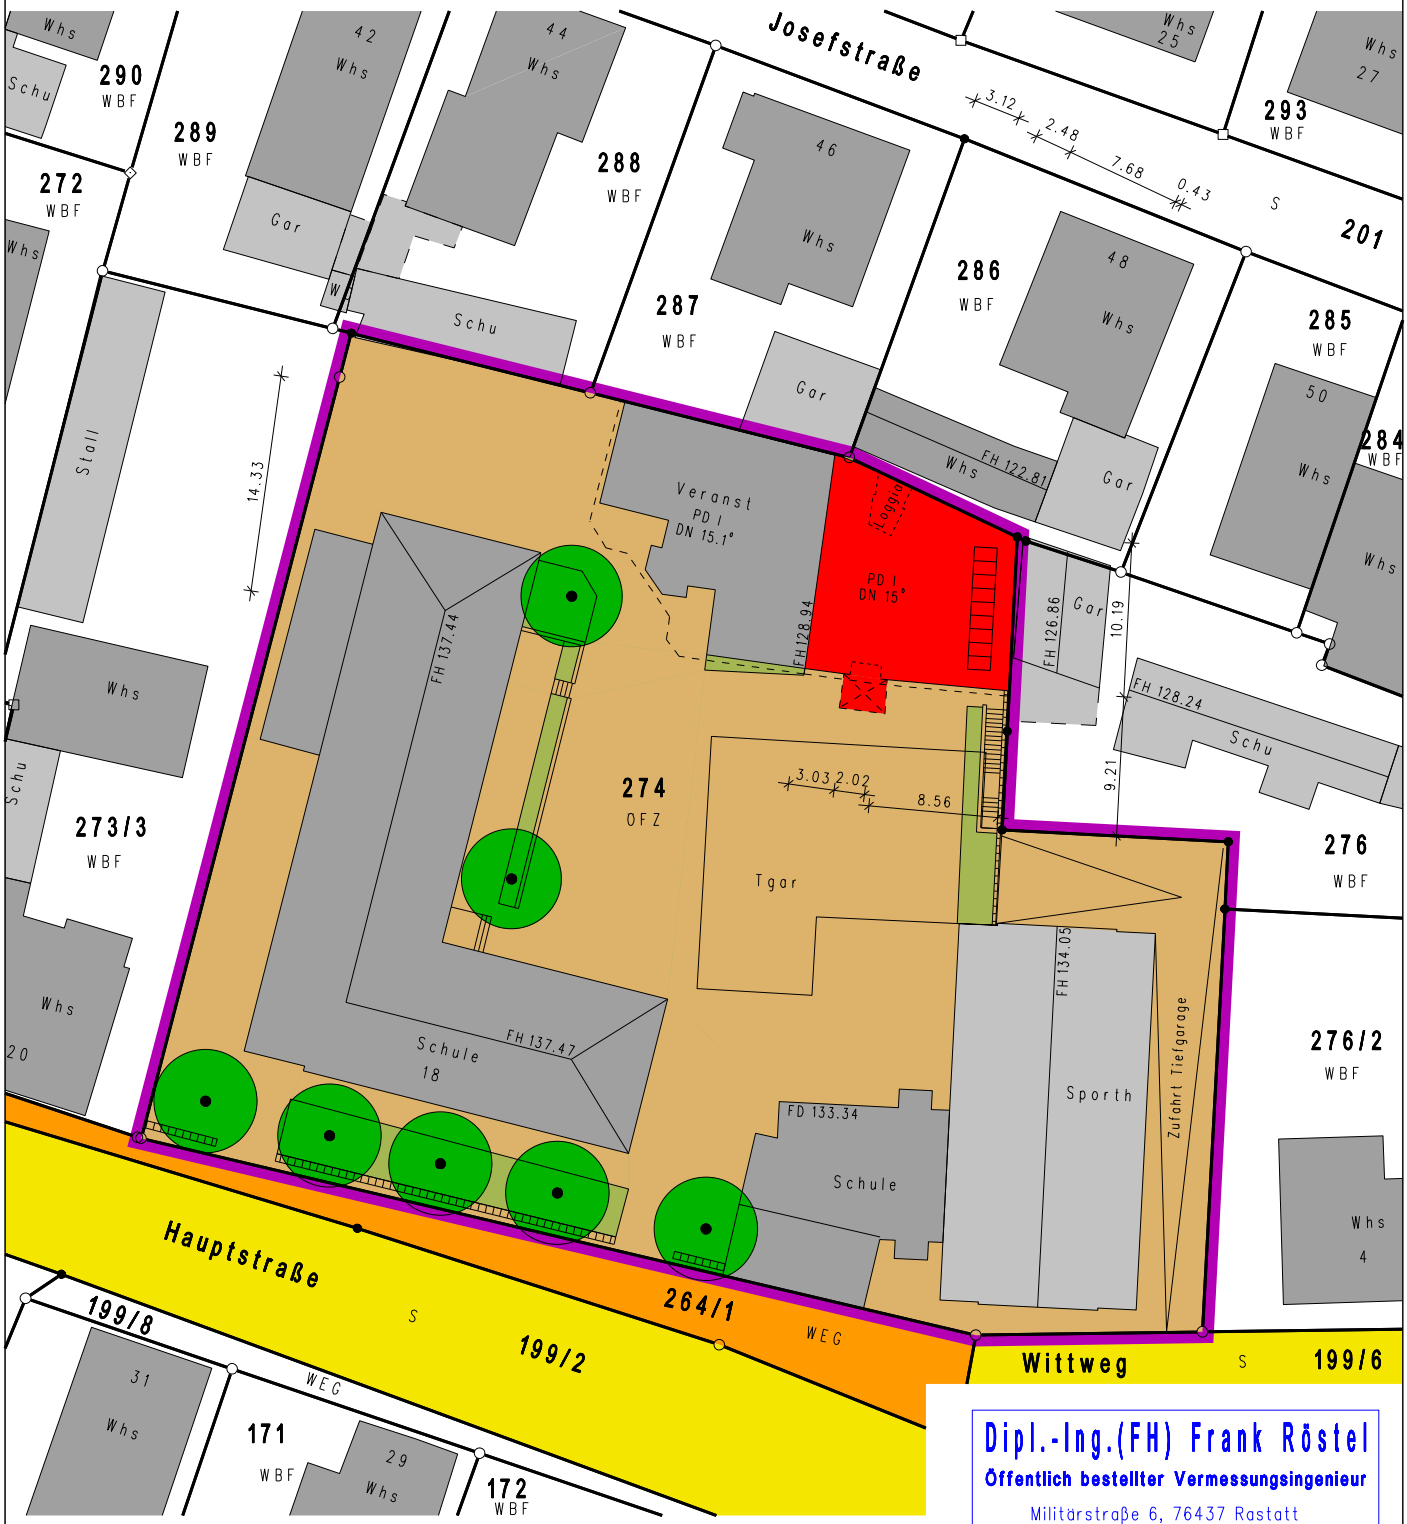

Dipl.-Ing.(FH) Frank Röstel
Öffentlich bestellter Vermessungsingenieur
Militärstraße 6, 76437 Rastatt
Tel.: 07222 / 28624
Mail: info@rr-vermessung.de

Lageplanfertiger:
Rastatt, den 14.04.2026

OK FFB EG = Bestand = 122.46 m ü.NN

Hinsichtlich etwa vorhandener unterirdischer Leitungen wird keine Gewähr übernommen

Der Auszug stimmt mit dem Liegenschaftskataster überein und ist nach §4 Abs. 2-5 LBOVVO bearbeitet. Abweichungen gegenüber dem Grundbuch sind möglich.