



Gemeinde Iffezheim
Gemarkung Iffezheim
Flst.Nr. 29/1

Lageplan

- zeichnerischer Teil zum Bauantrag -

BV: Neubau eines Einfamilienhauses mit zwei Stellplätzen

M = 1 : 500

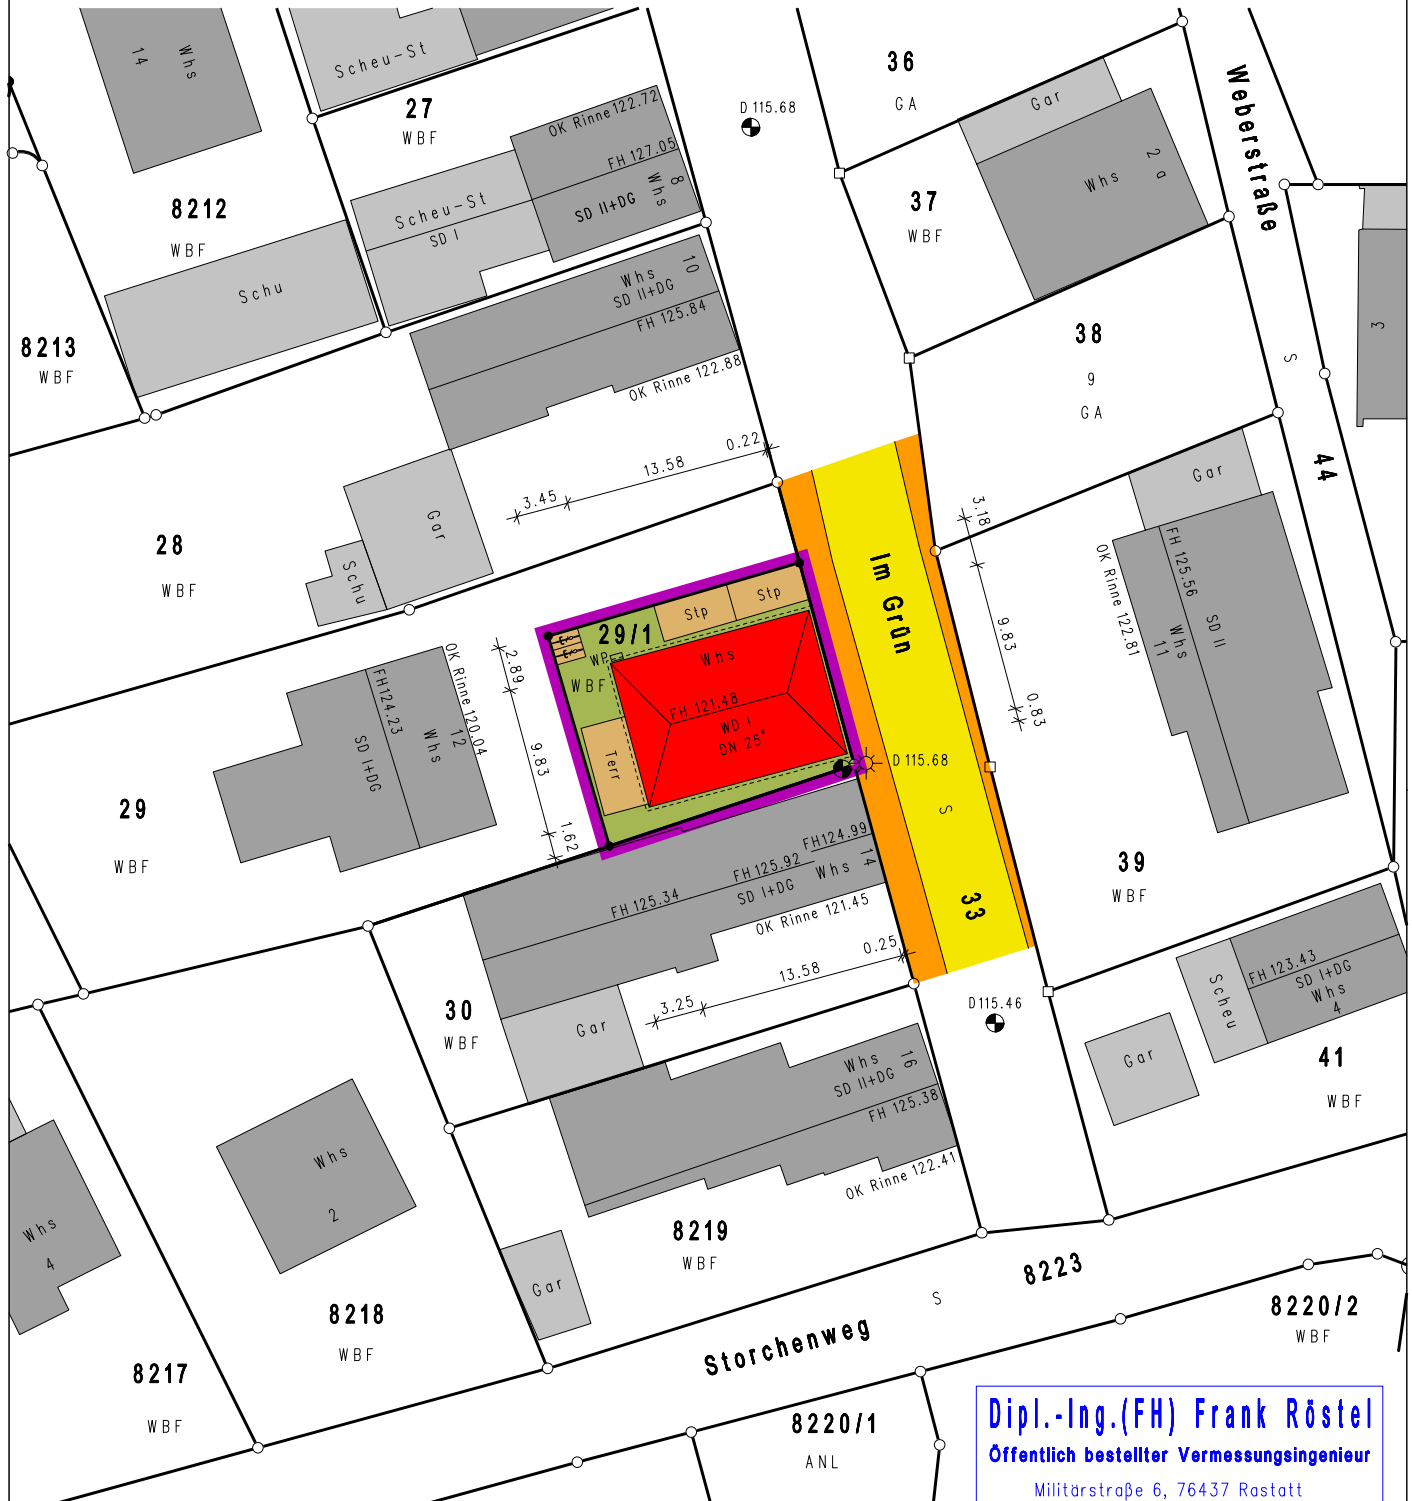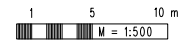

OK FFB EG = 116.13 m ü.NN

Lageplanfertiger:
Rastatt, den 12.02.2026

Dipl.-Ing.(FH) Frank Röstel
Öffentlich bestellter Vermessungsingenieur
Militärstraße 6, 76437 Rastatt
Tel.: 07222 / 28624
Mail: info@rr-vermessung.de

Hinsichtlich etwa vorhandener
unterirdischer Leitungen
wird keine Gewähr übernommen

Der Auszug stimmt mit dem Liegenschaftskataster
überein und ist nach §4 Abs. 2-5 LBOVVO bearbeitet.
Abweichungen gegenüber dem Grundbuch sind möglich.