



Erdbebenzone 1


GENEHMIGUNGSPLANUNG			
BV: 16706		GRUNDRISS UND SCHNITT	
		M 1:100	
PROJEKT: WOHNHAUSNEUBAU MIT GARAGE			
BAUHERR: WERNER Rainer und Iris		Weißenweg 5 76473 Iffezheim	
BAUORT: 76473 Iffezheim (BW) Nelkenstraße		Gem. Iffezheim Flst. 6506, Gr. 295m²	
HERSTELLER:		 	
GEZ. PD	DATUM 24.05.2017	NR.	ÄNDERUNG
ARCH.: EW GEPR.: IB KB: GW VP.: MBr BEMU.: AP.:		DER BAUHERR	DER ENTWURFSVERFASSER Cerstin Arnold Dipl.-Ing. (FH) Architektin Am Bornhain 14, 35099 Burgwald, cerstin.arnold@googlemail.com

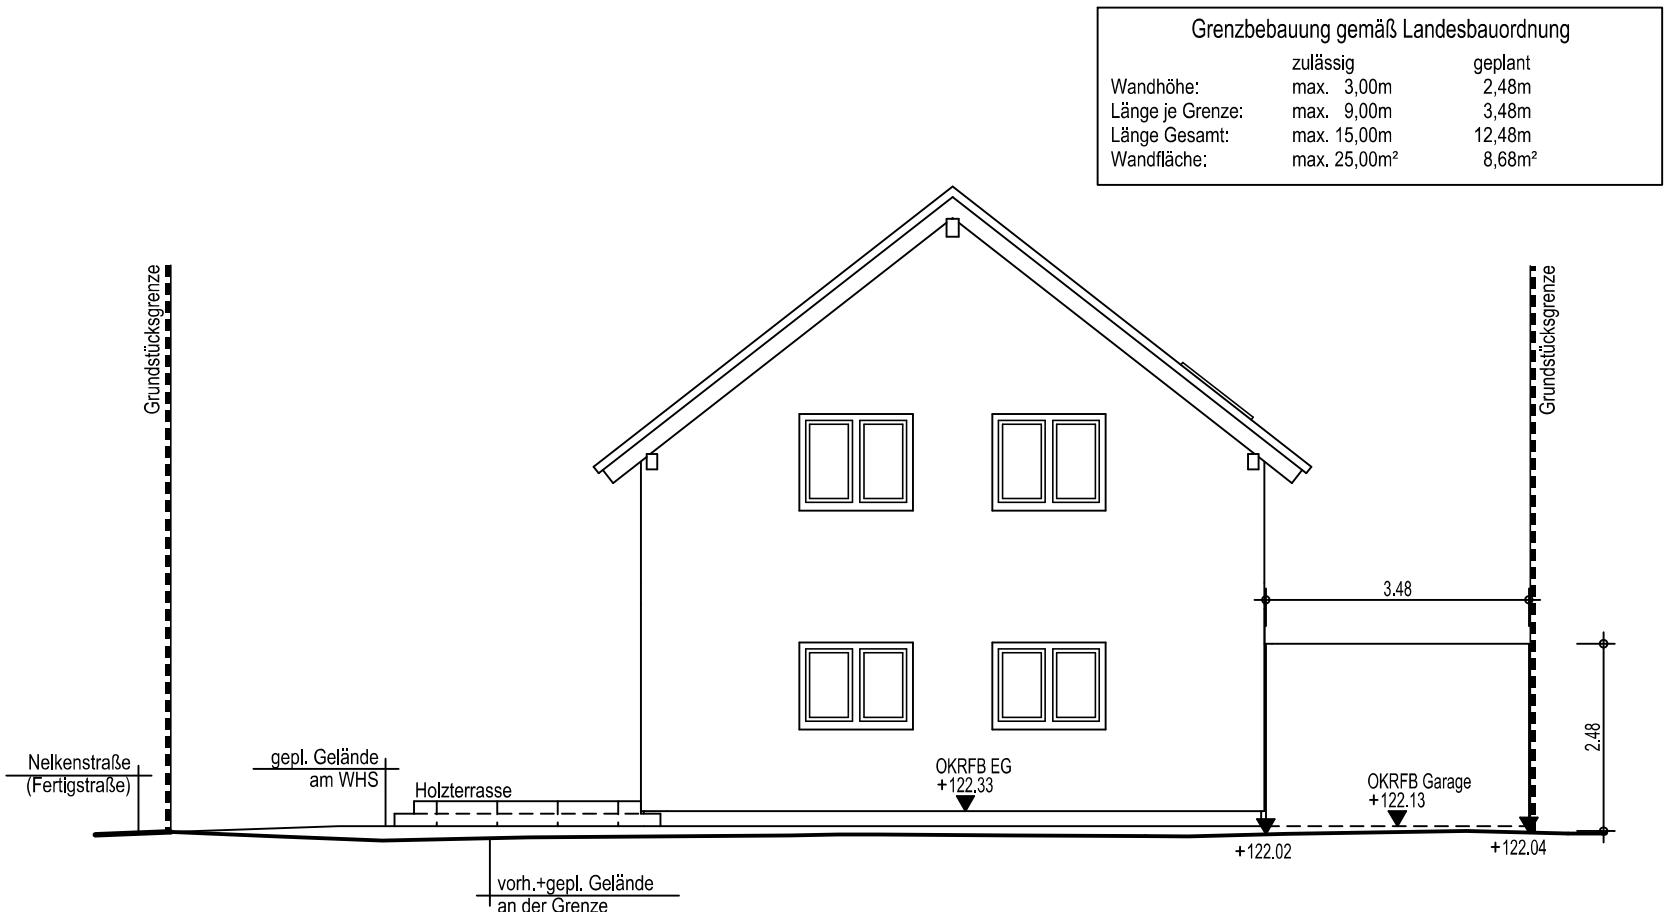


Ansicht Grenzgarage Süd

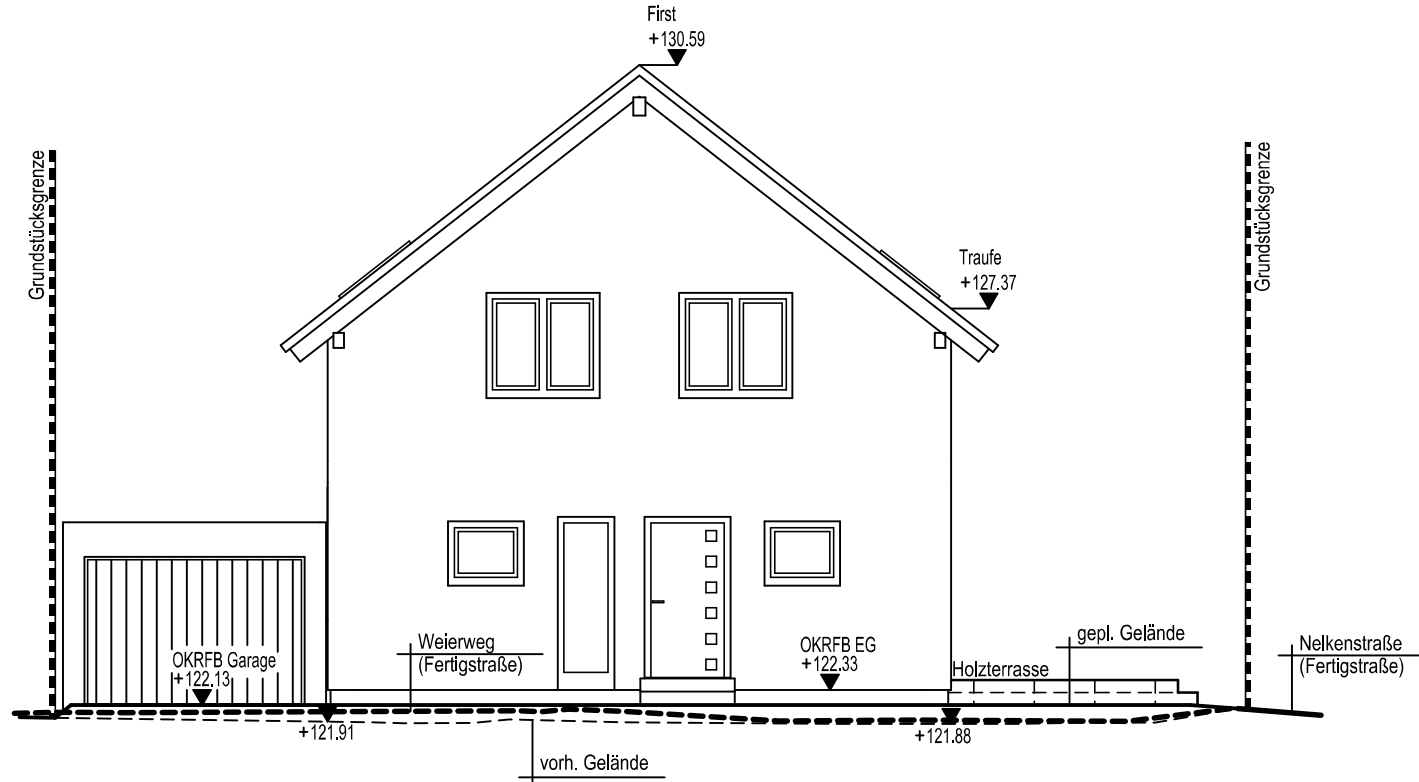


Nordansicht

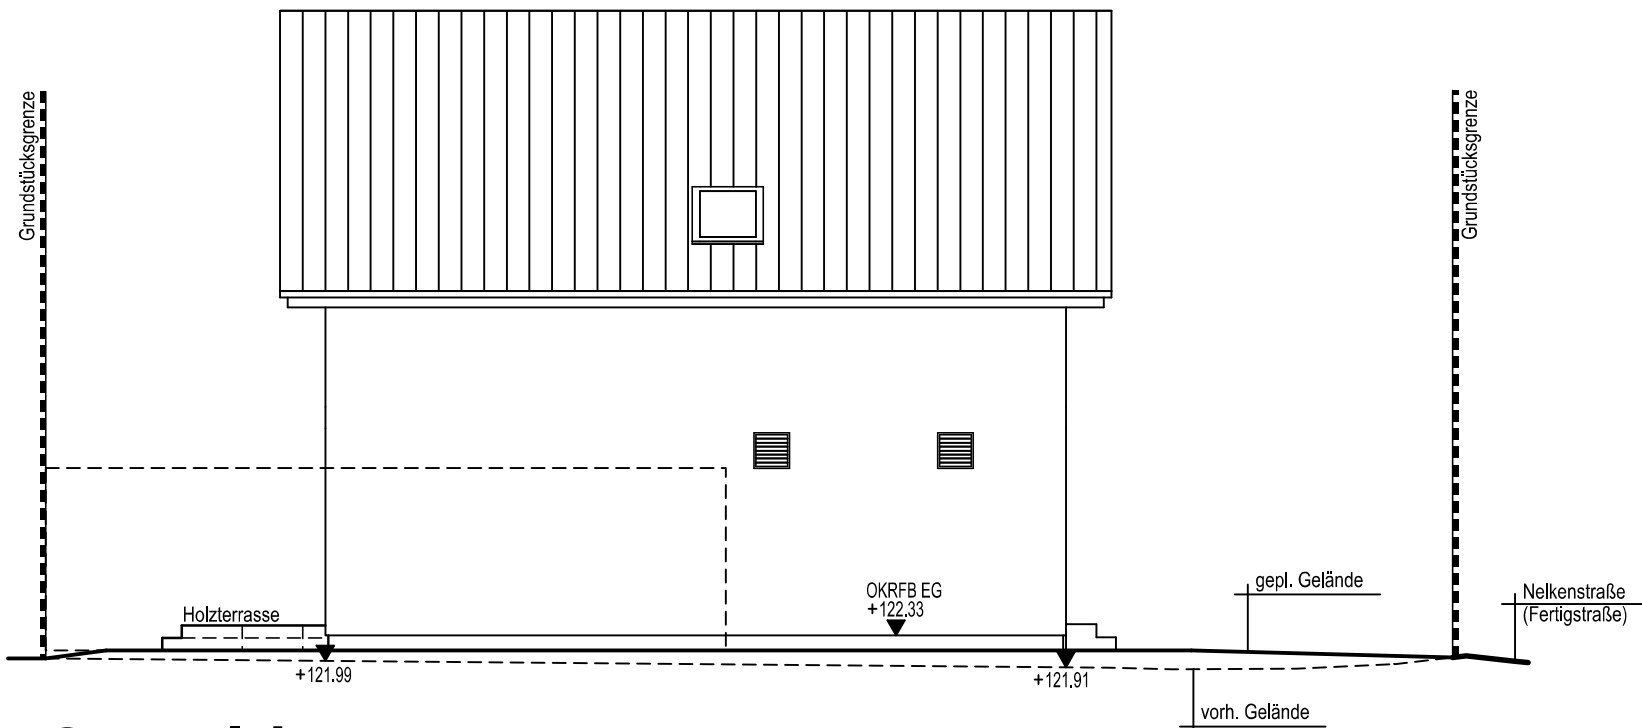


Ostansicht

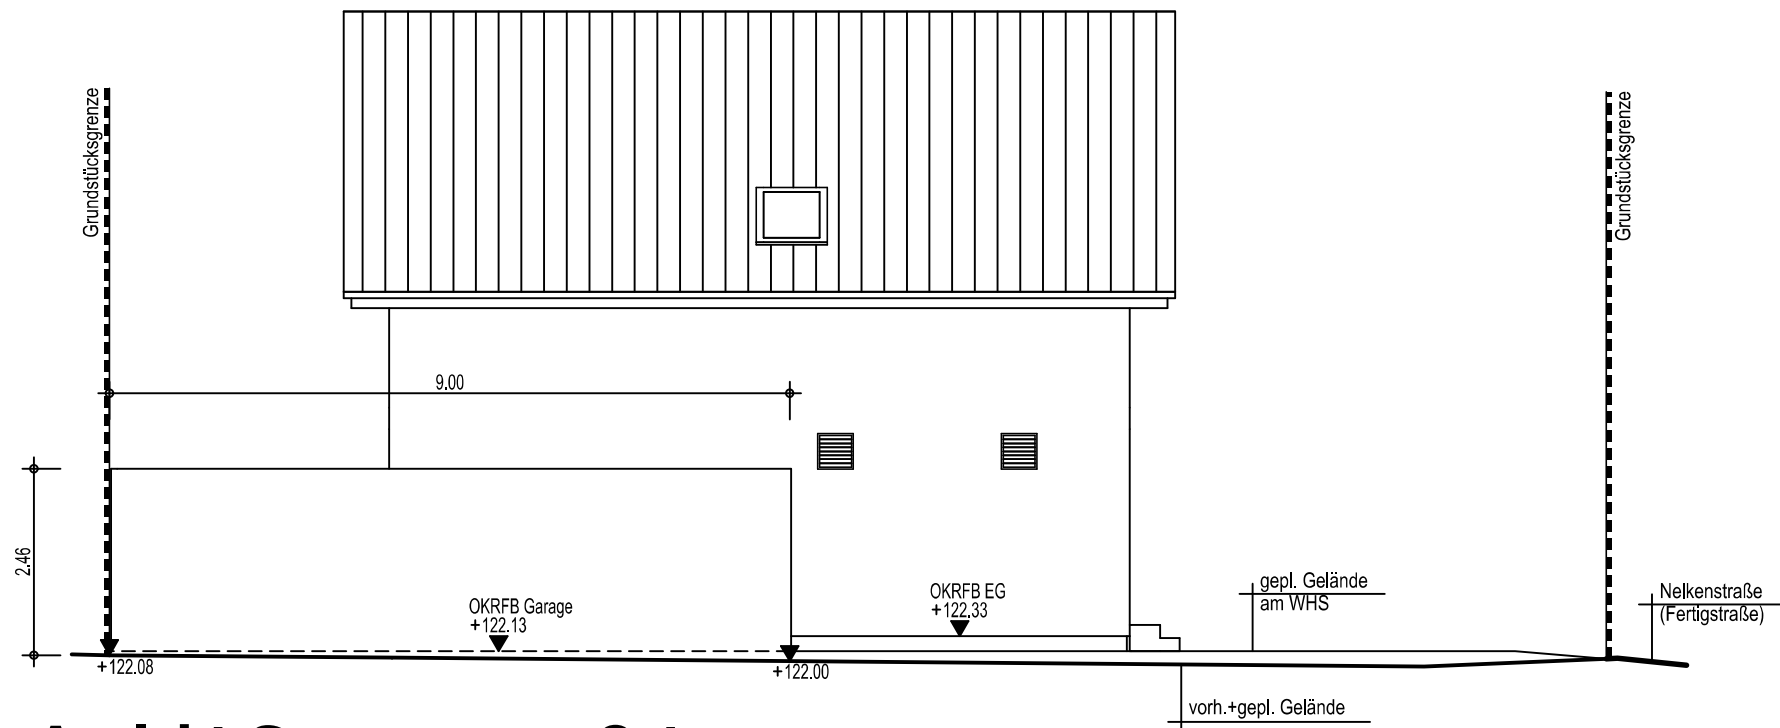

Ansicht Grenzgarage Ost

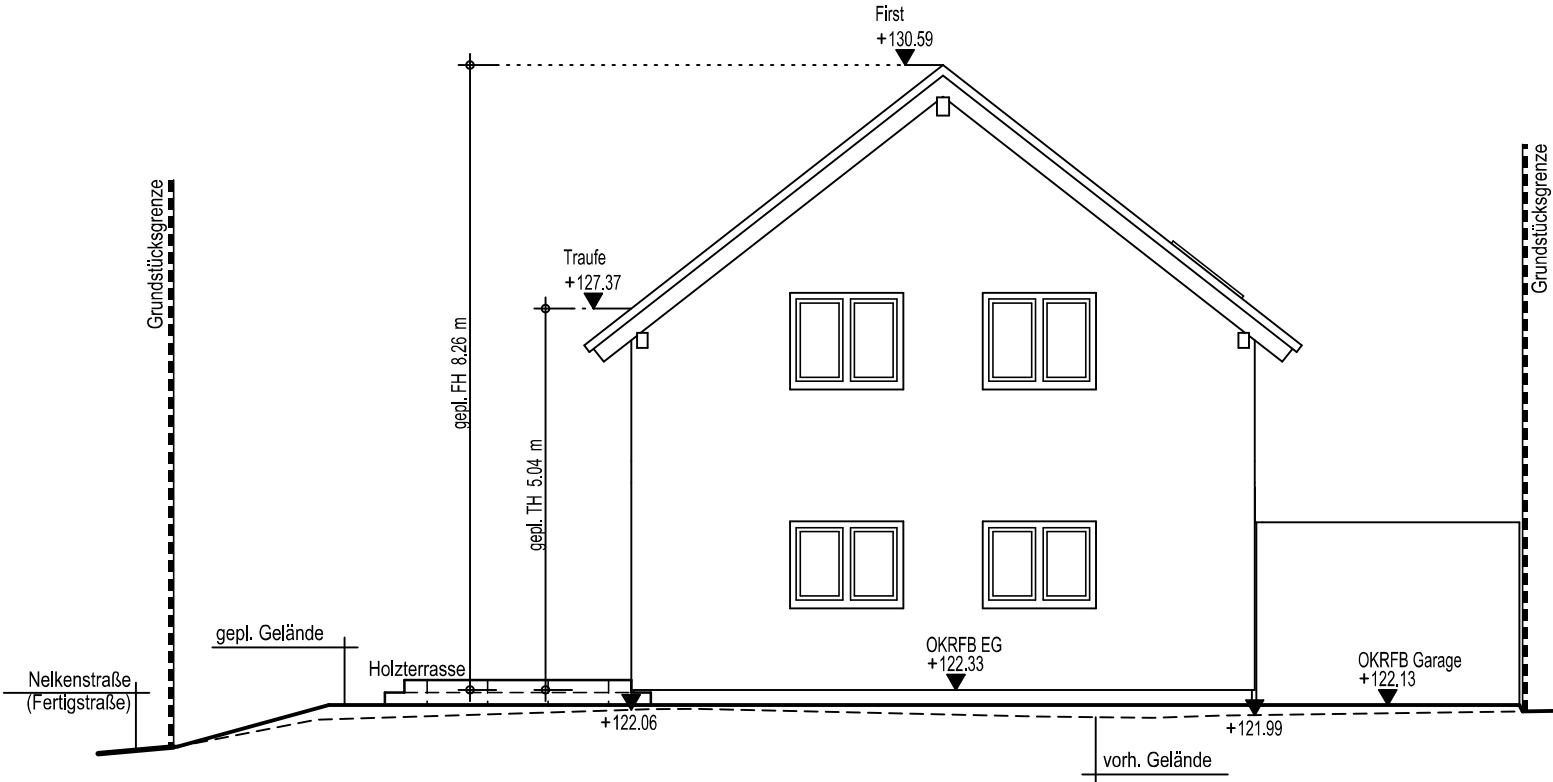

Südansicht

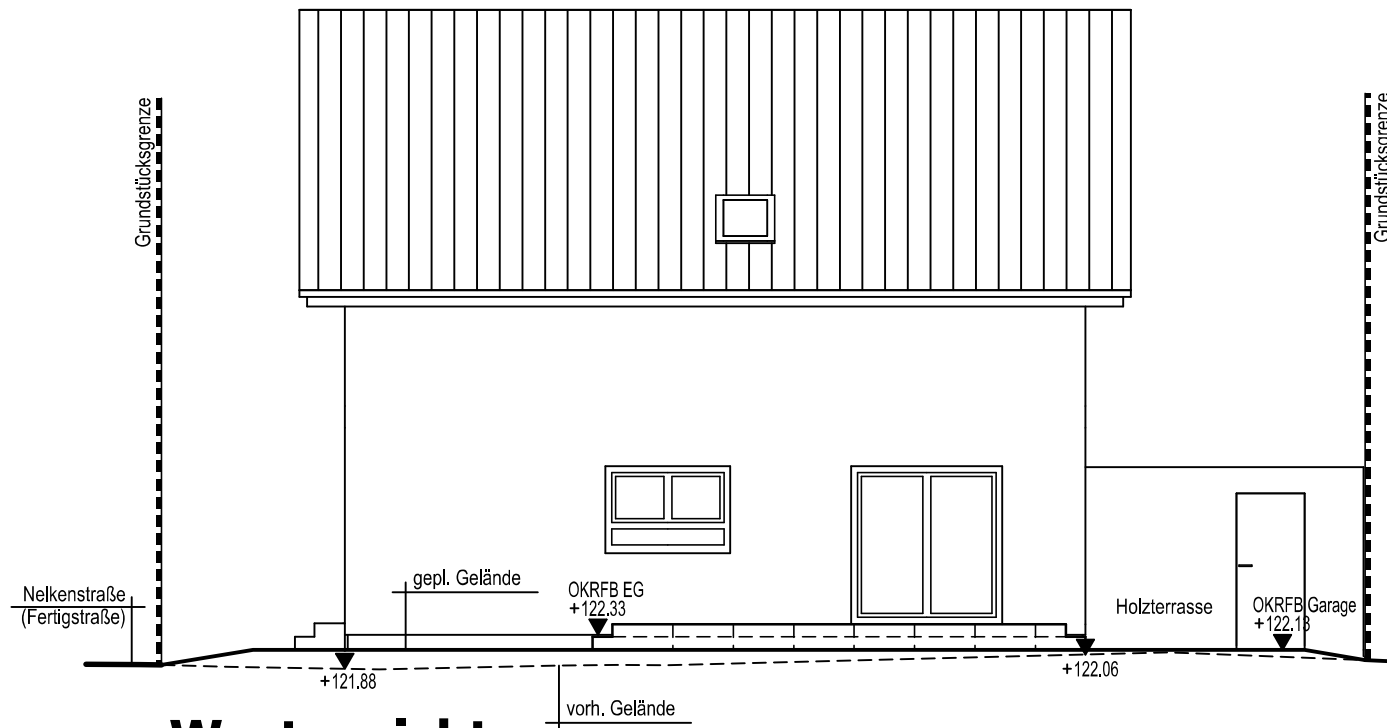

Westansicht

Dieser Plan dient der Genehmigungsplanung und berechtigt nicht zum Baubeginn! Die Ausführungspläne folgen nach dem Erhalt der Baugenehmigung der Bauaufsichtsbehörde!


Die Katastergrenzen wurden dem digitalen Auszug des Vermessers bzw. Liegenschaftskatasters/-koordinaten entnommen. Für die Lage und Genauigkeit wird durch den Entwurfsverfasser keine Haftung übernommen.

Vor Ausschachten der Baugrube ist der Kanal freizulegen und die Kanaltiefe zu überprüfen.


Fundamentplattenausführung vorbehaltlich Ergebnis Bodengutachten.

Schneelastzone 2




Erdbebenzone 1

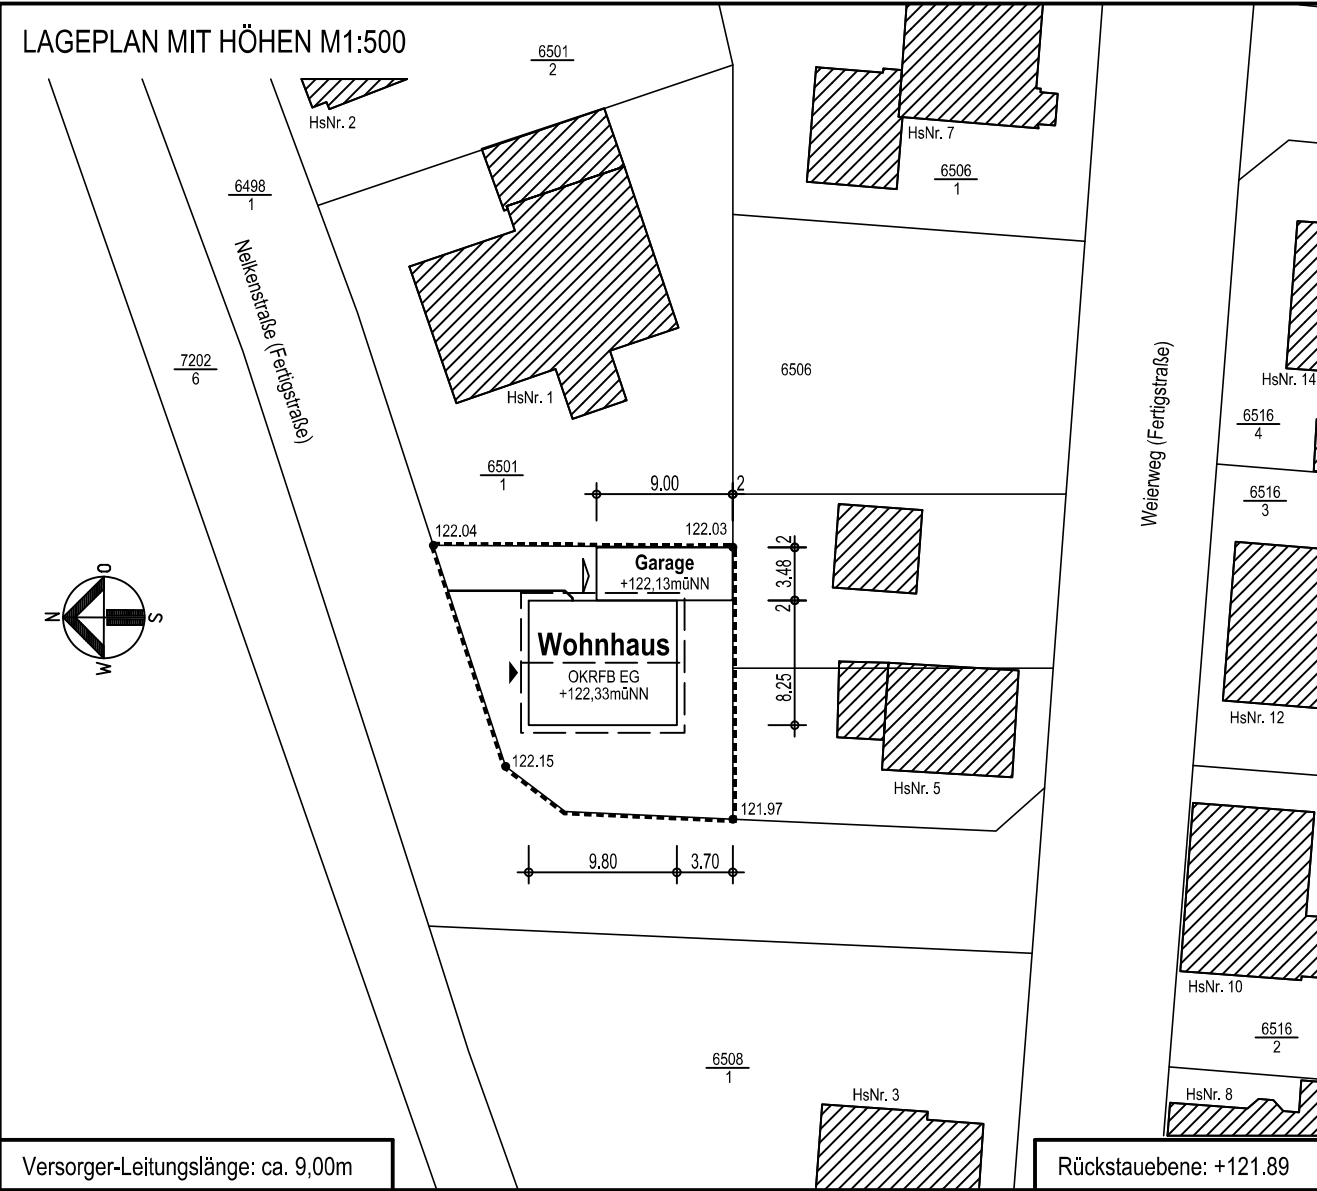

GENEHMIGUNGSPLANUNG				
BV: 16706		ANSICHTEN		M 1:100
PROJEKT: WOHNHAUSNEUBAU MIT GARAGE				
BAUHERR: WERNER Rainer und Iris		Weierweg 5 76473 Iffezheim		
BAUORT: 76473 Iffezheim (BW) Nelkenstraße		Gem. Iffezheim Flst. 6506, Gr. 295m²		
HERSTELLER:		 EIN QUALITÄTSGEBIRGF		
GEZ.	DATUM	NR	ÄNDERUNG	
PD	24.05.2017			
ARCH.: EW		DER BAUHERR		DER ENTWURFSVERFASSER
GEPR.: IB				
KB: GW				
VP.: MBr				
BEMU.:				
AP.:		Cerstin Arnold Dipl.-Ing. (FH) Architektin Am Bornrain 14, 35099 Burgwald, cerstin.arnold@googlemail.com		

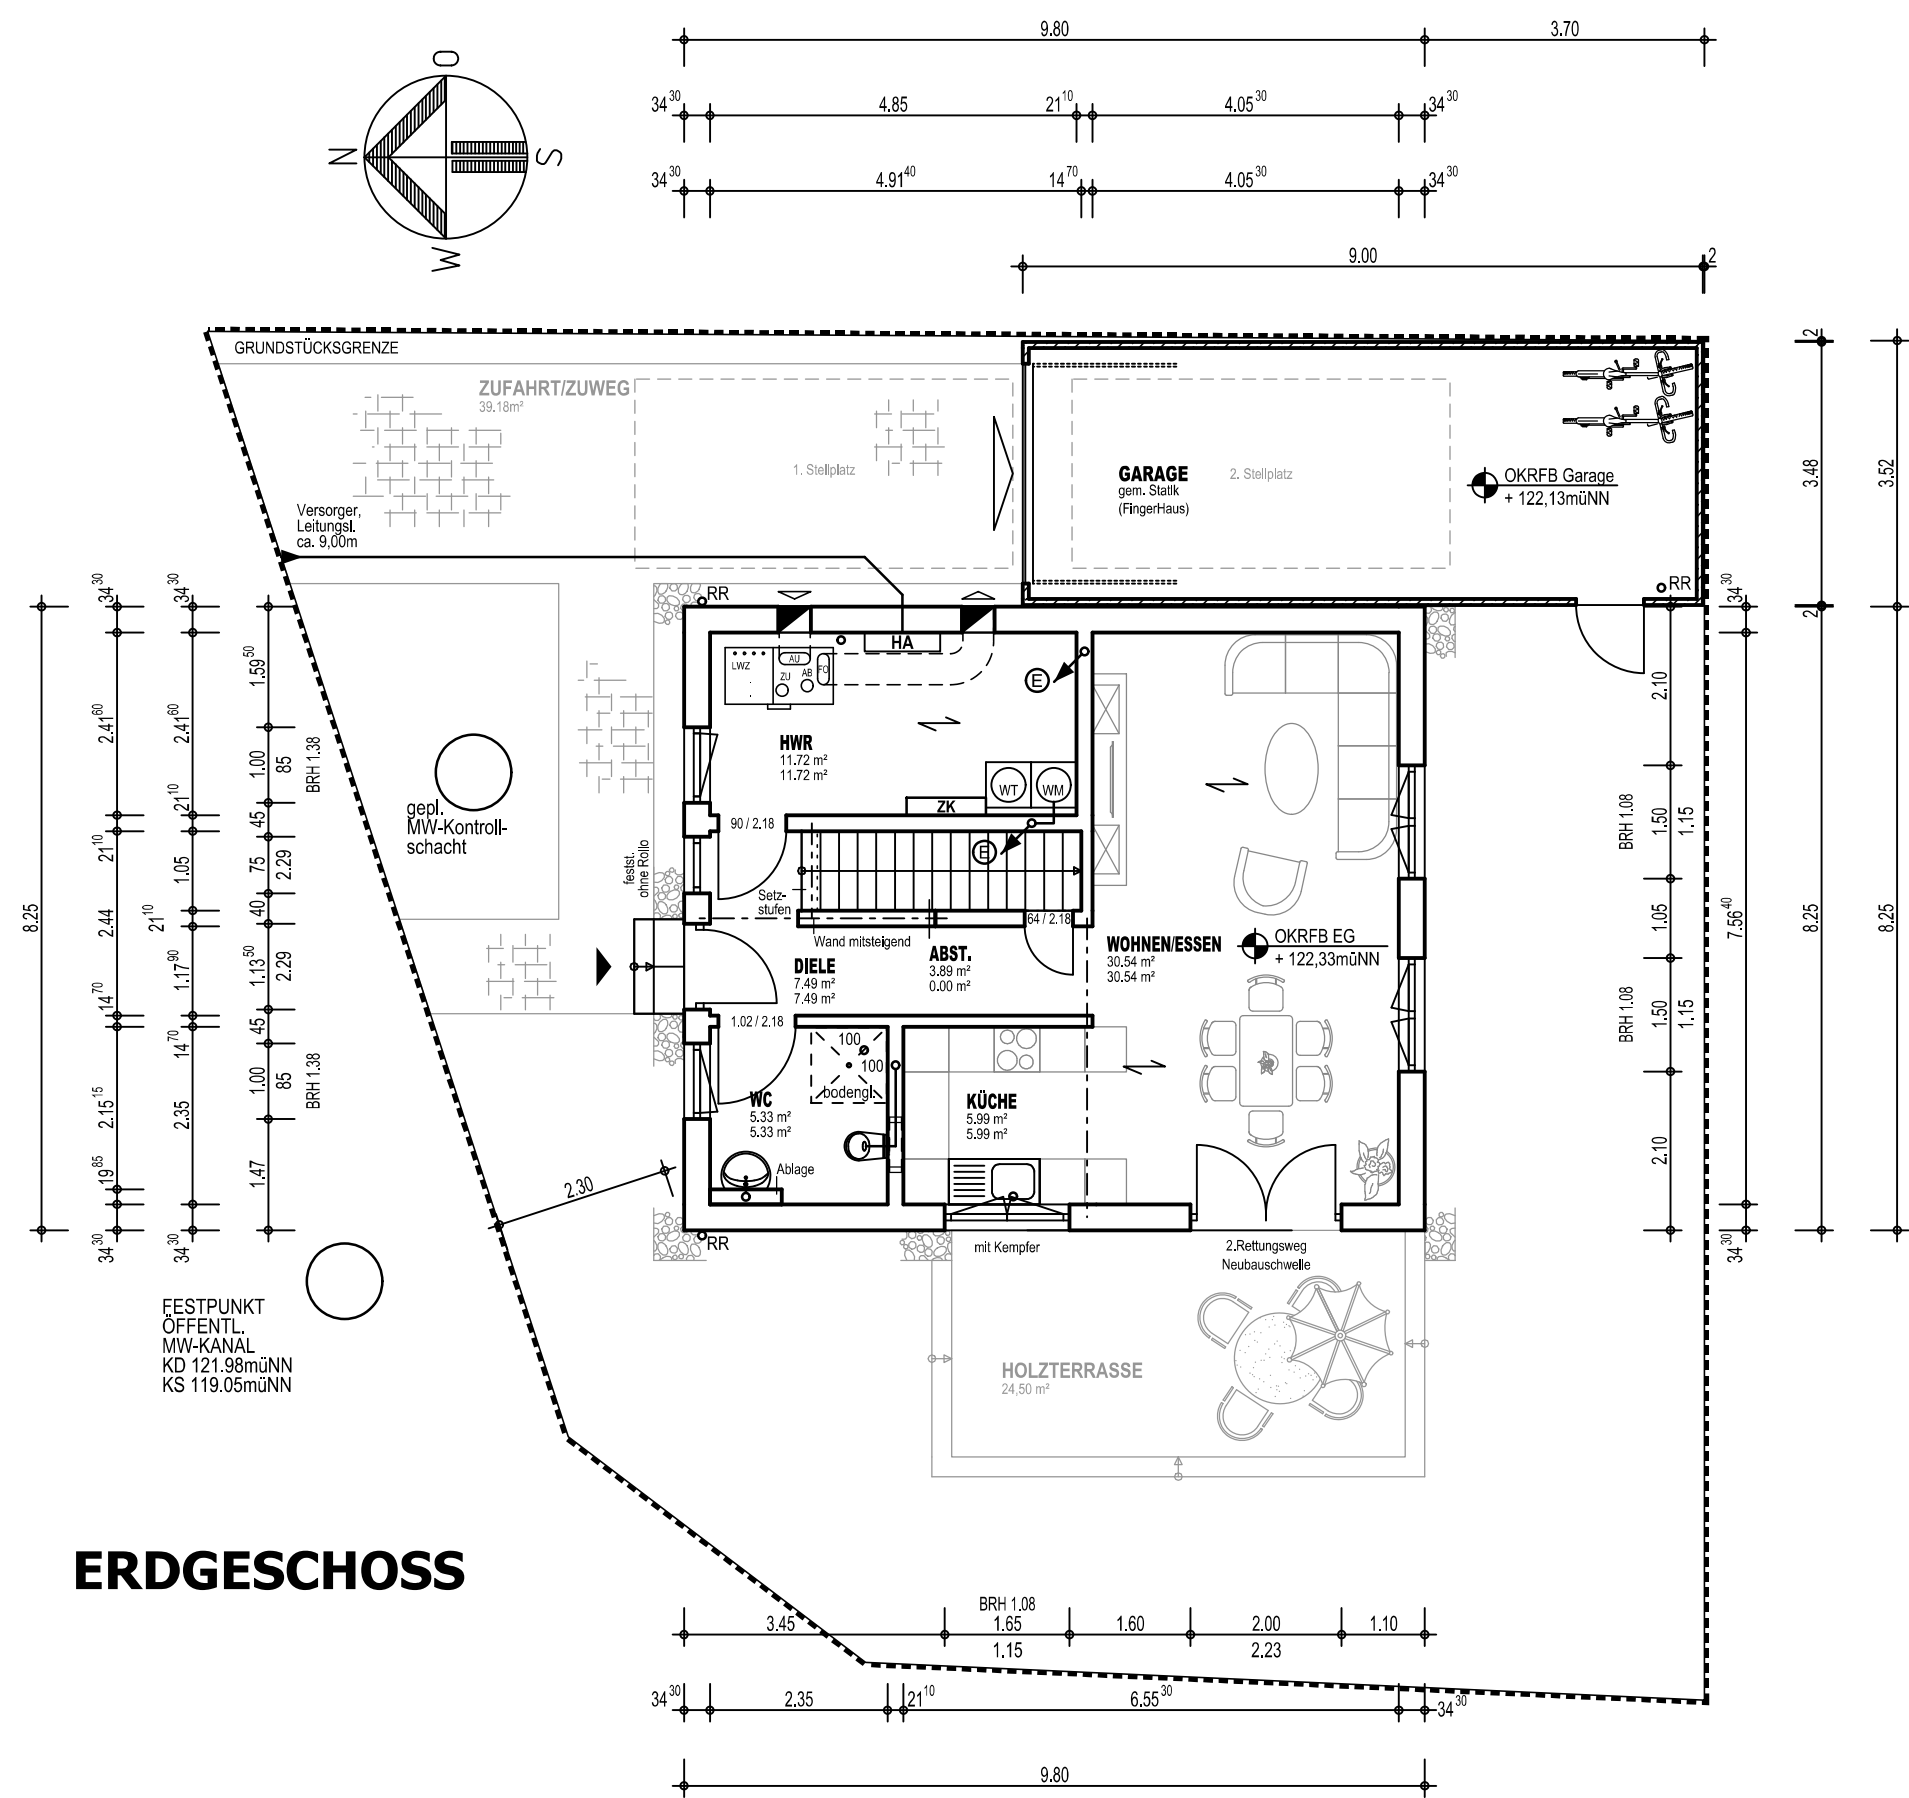

DACHGESCHOSS

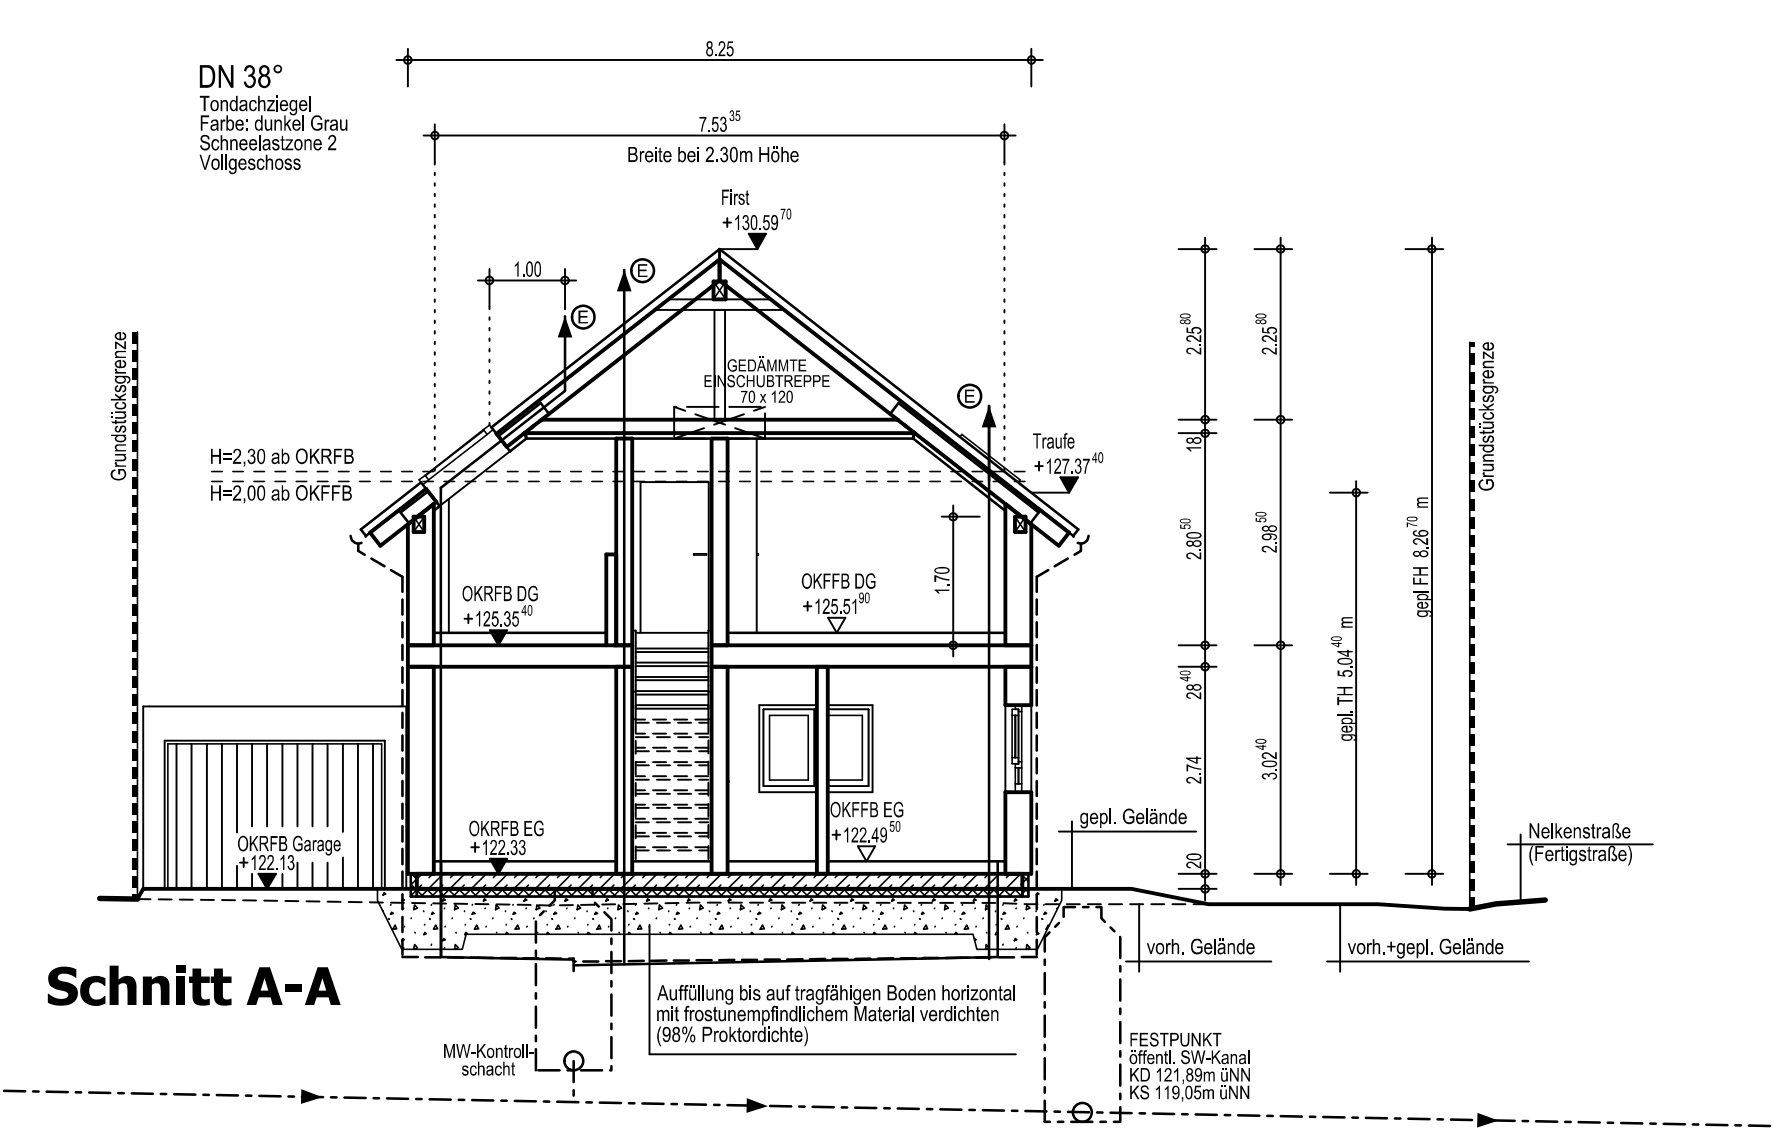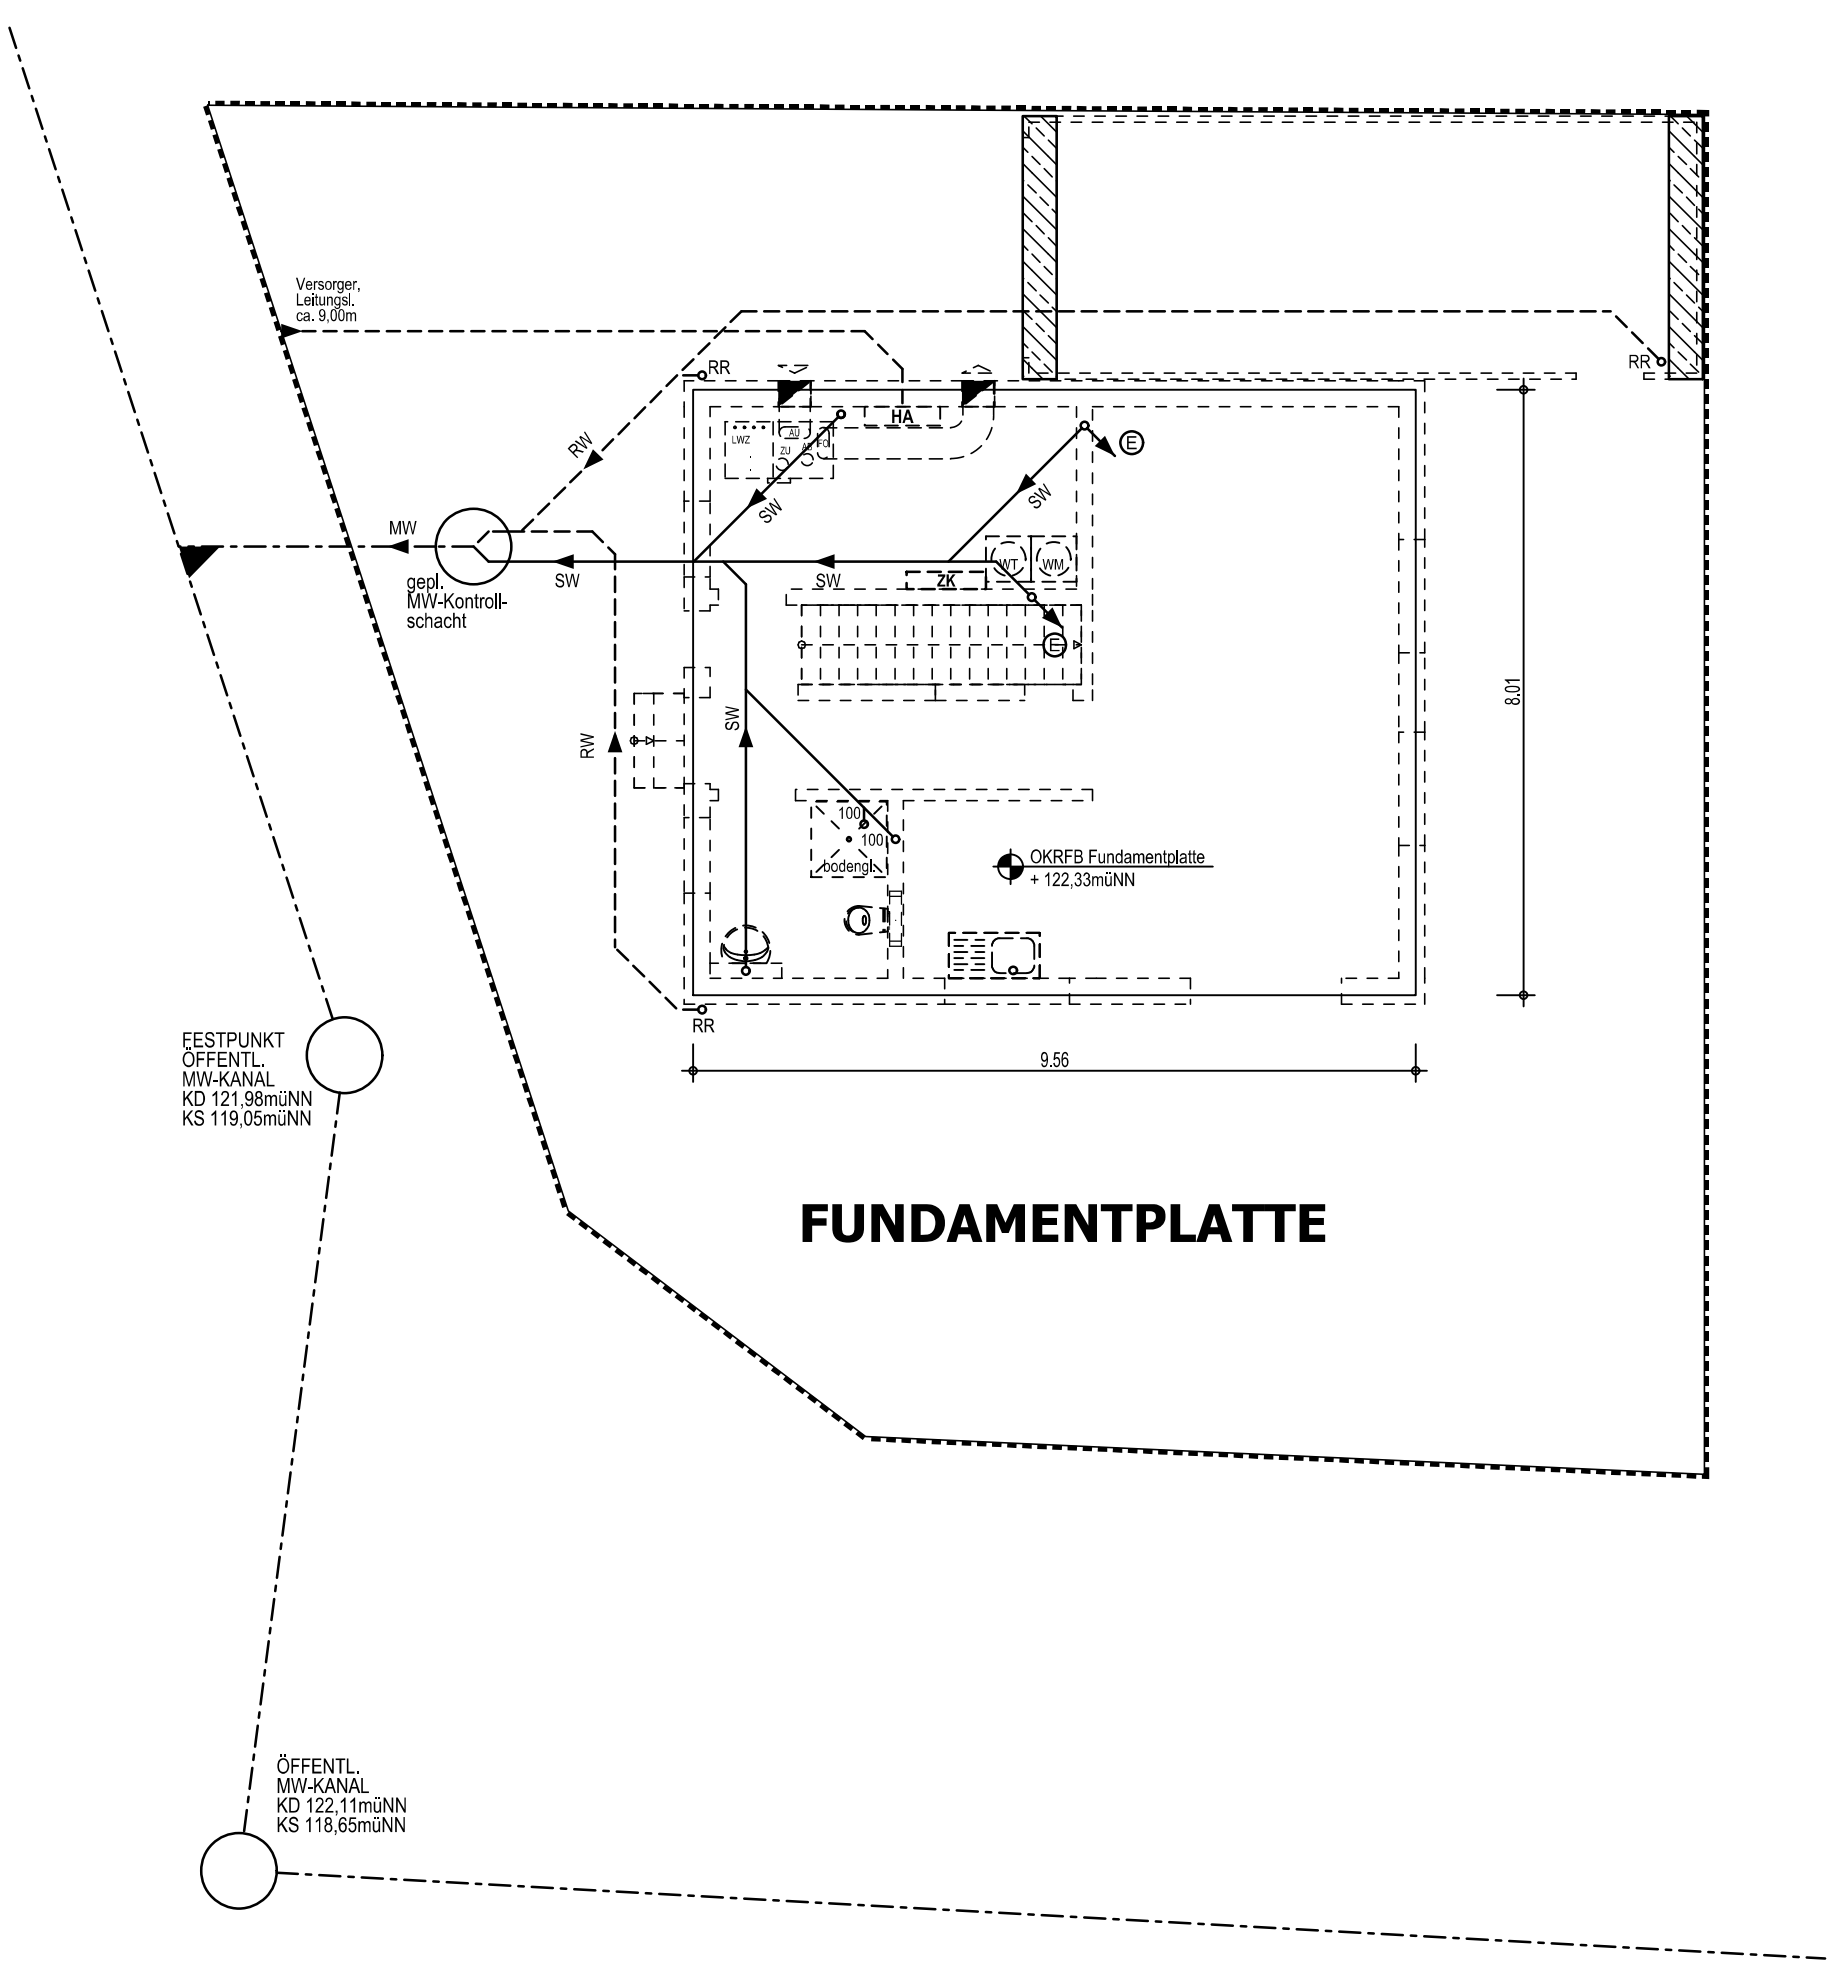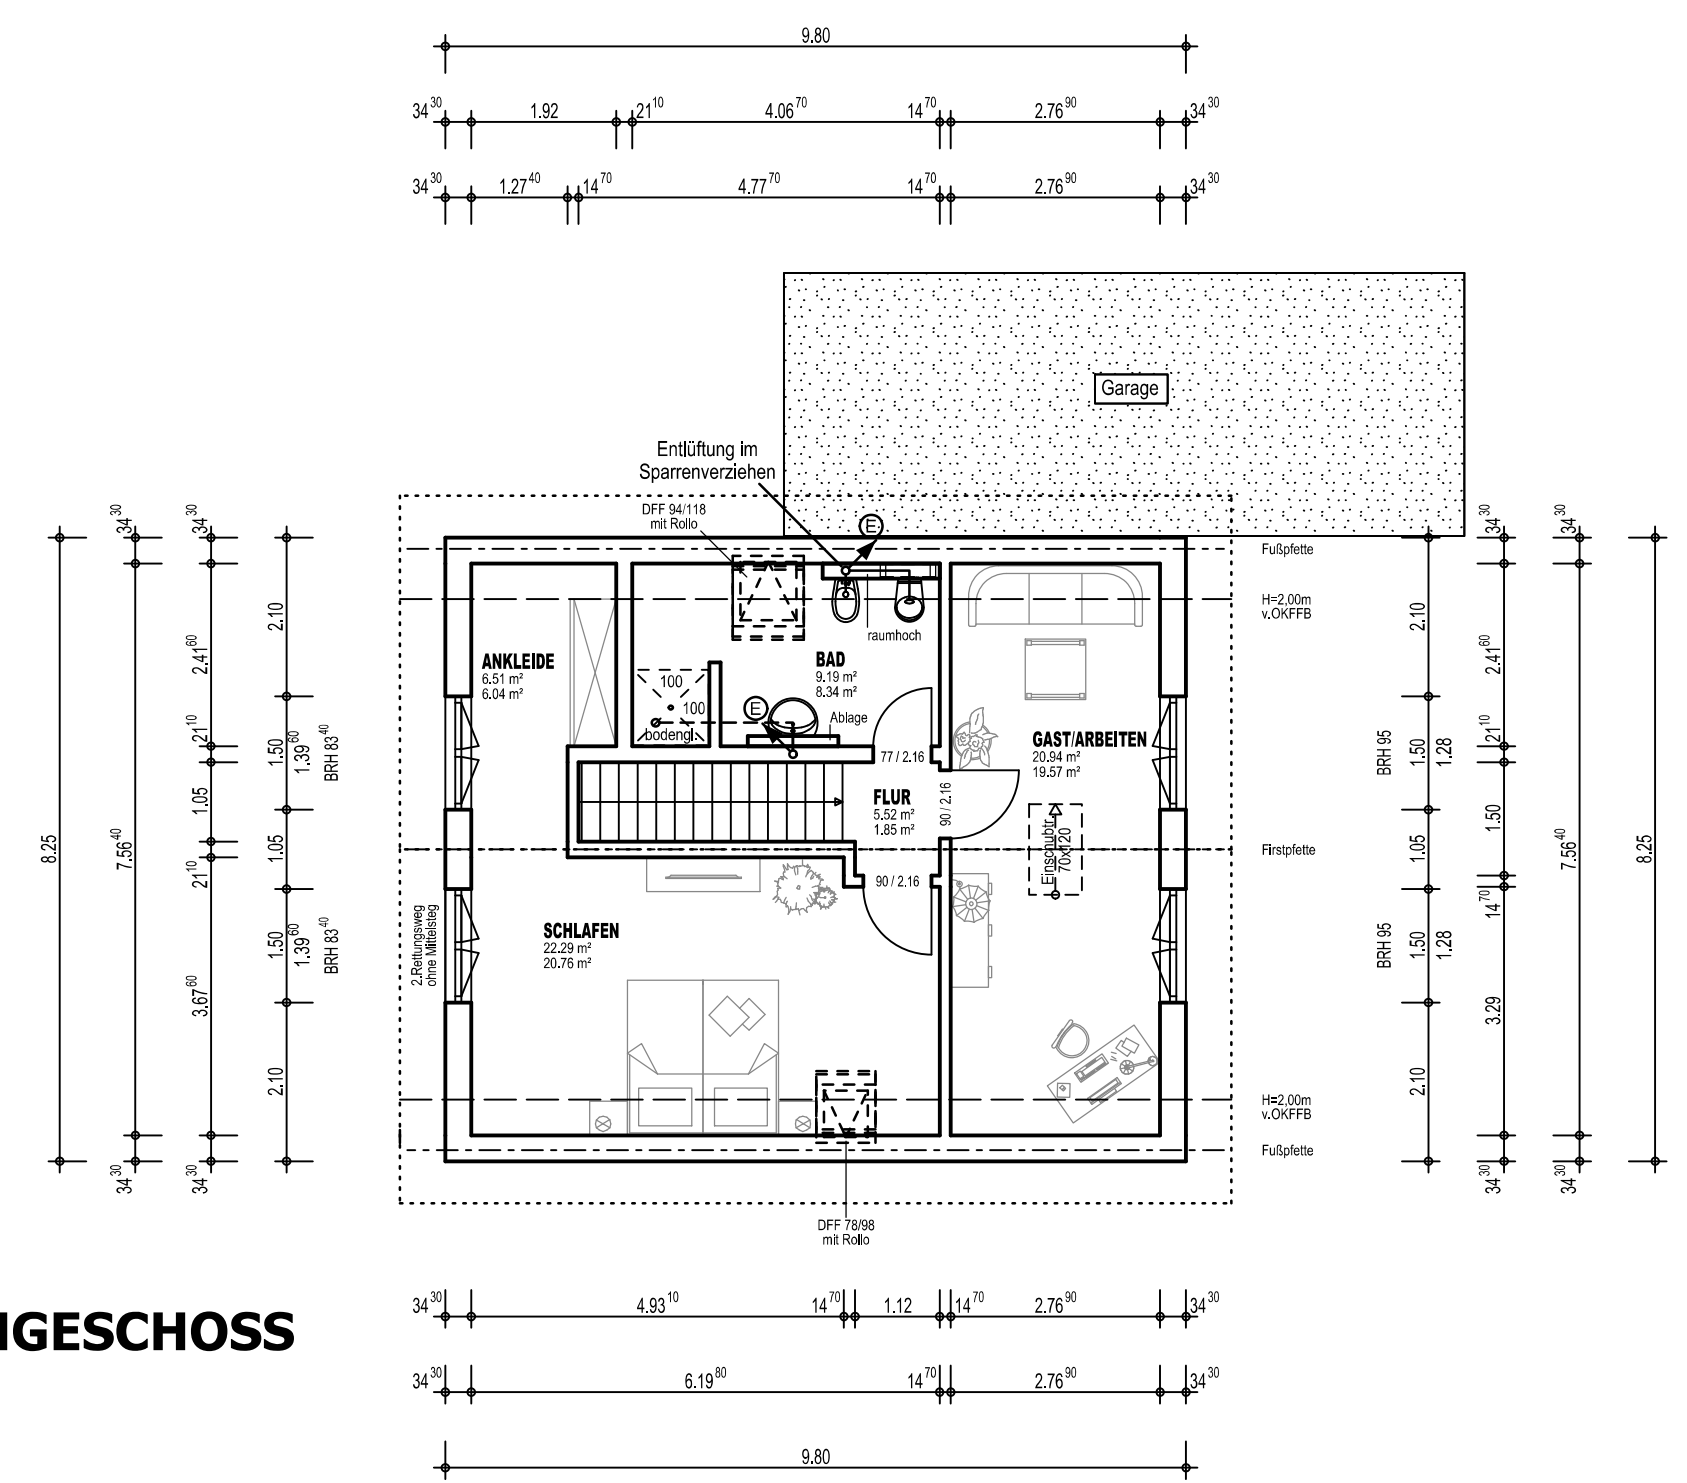

LEGENDE			
	Mauerwerk (wärmegedämmter Stein)		Entlüftung (Entwässerung)
	Fertigbauwand bzw. Decke		BHL, BSH, DFF, FH, HA, HWW
	Stahlbeton		Bauherrenleitung, Brüstungsbühne, Dachflächenfenster, Flurhöhe, Hausanschluss, Hauswasserwerk
	Mauerwerk		Erdreich, gewachsener Boden
	Mauerwerk (wärmegedämmter Stein)		LS, OKRFB, Oberkante Fertig-Fußboden, OKRFB, Oberkante Fertig-Fußboden, RR, RSE, RT, TH, TRAV, UD, ZK

Dieser Plan dient der Genehmigungsplanung und berechtigt nicht zum Baubeginn!
Die Ausführungspläne folgen nach dem Erhalt der Baugenehmigung der Bauaufsichtsbehörde!


Die Katastergrenzen wurden dem digitalen Auszug des Vermessers bzw. Liegenschaftskatasters-kordinaten entnommen. Für die Lage und Genauigkeit wird durch den Entwurfsverfasser keine Haftung übernommen.

Vor Ausschachten der Baugrube ist der Kanal freizulegen und die Kanaltiefe zu überprüfen.

Fundamentplattenausführung vorbehaltlich Ergebnis Bodengutachten.

Schneelastzone 2

Erdbebenzone 1

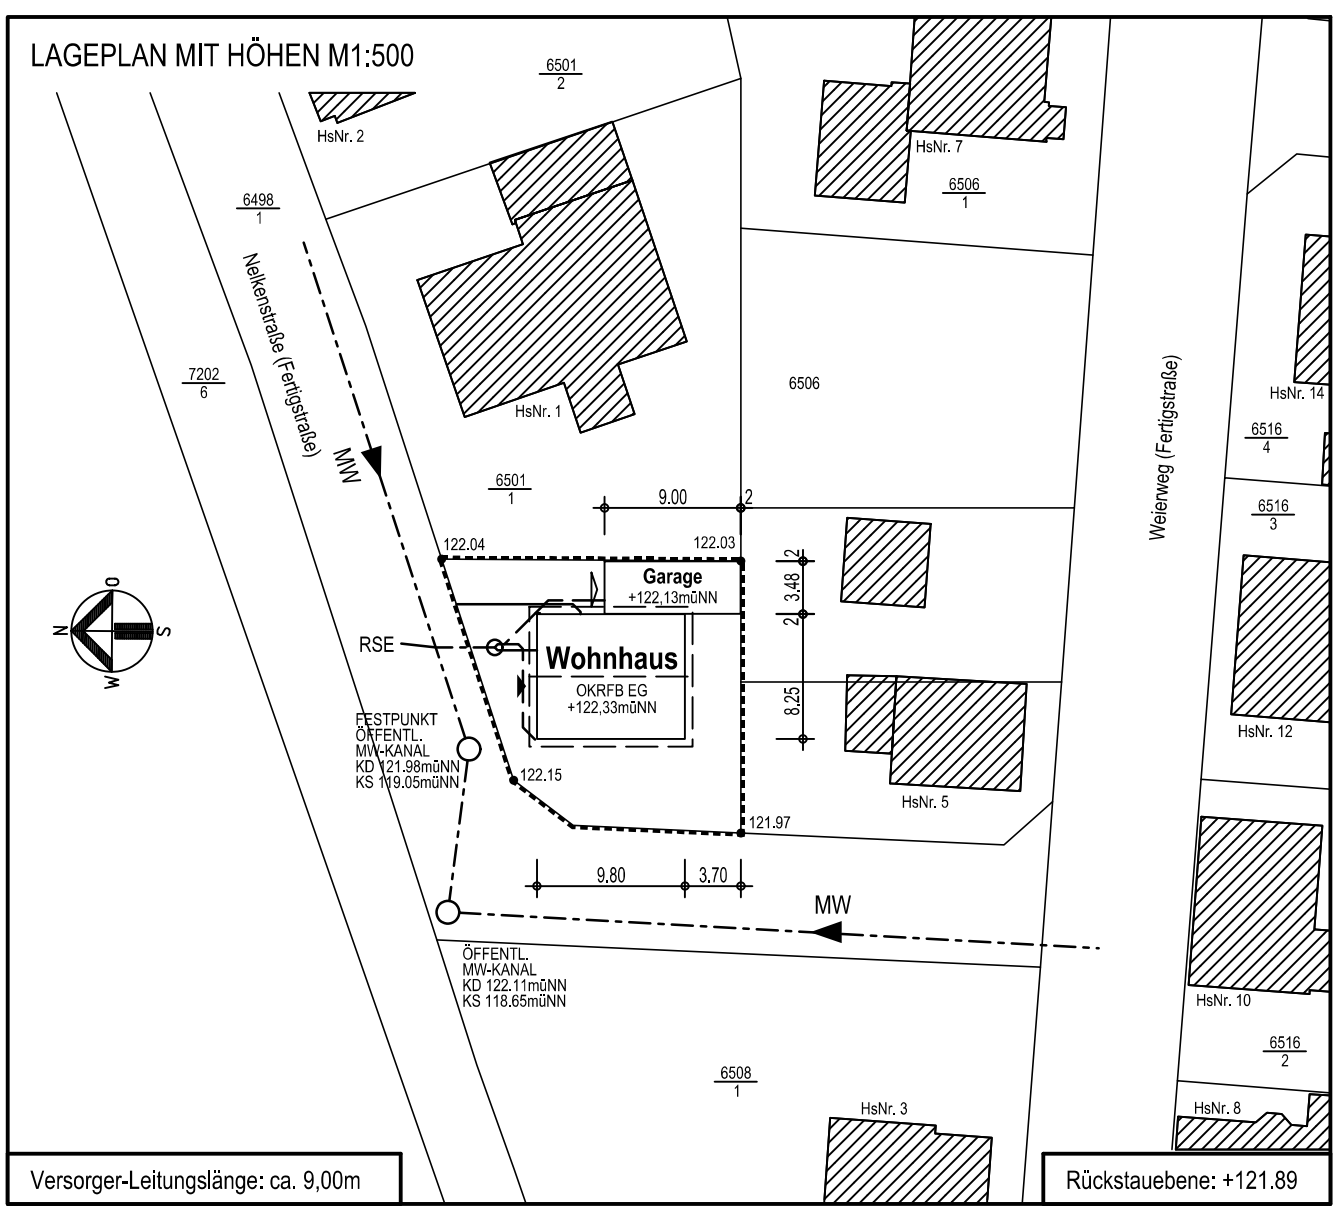

ENTWÄSSERUNG				
BV: 16706		GRUNDRISS UND SCHNITT		M 1:100
PROJEKT: WOHNHAUSNEUBAU MIT GARAGE				
BAUHERR: WERNER Rainer und Iris		Weienweg 5 76473 Iffezheim		
BAUORT: 76473 Iffezheim (BW) Nelkenstraße		Gem. Iffezheim Flst. 6506, Gr. 295m²		
HERSTELLER:				
GEZ.	DATUM	NR	ÄNDERUNG	
PD	24.05.2017			
ARCH.: EW		DER BAUHERR		DER ENTWURFSVERFASSER
GEPR.: IB				Carstin Arnold Dipl.-Ing. (FH) Architektin Am Bornrain 14, 35099 Burgwald, carstin.arnold@googlemail.com
KB: GW				
VP.: MBr				
BEMU.:				
AP.:				