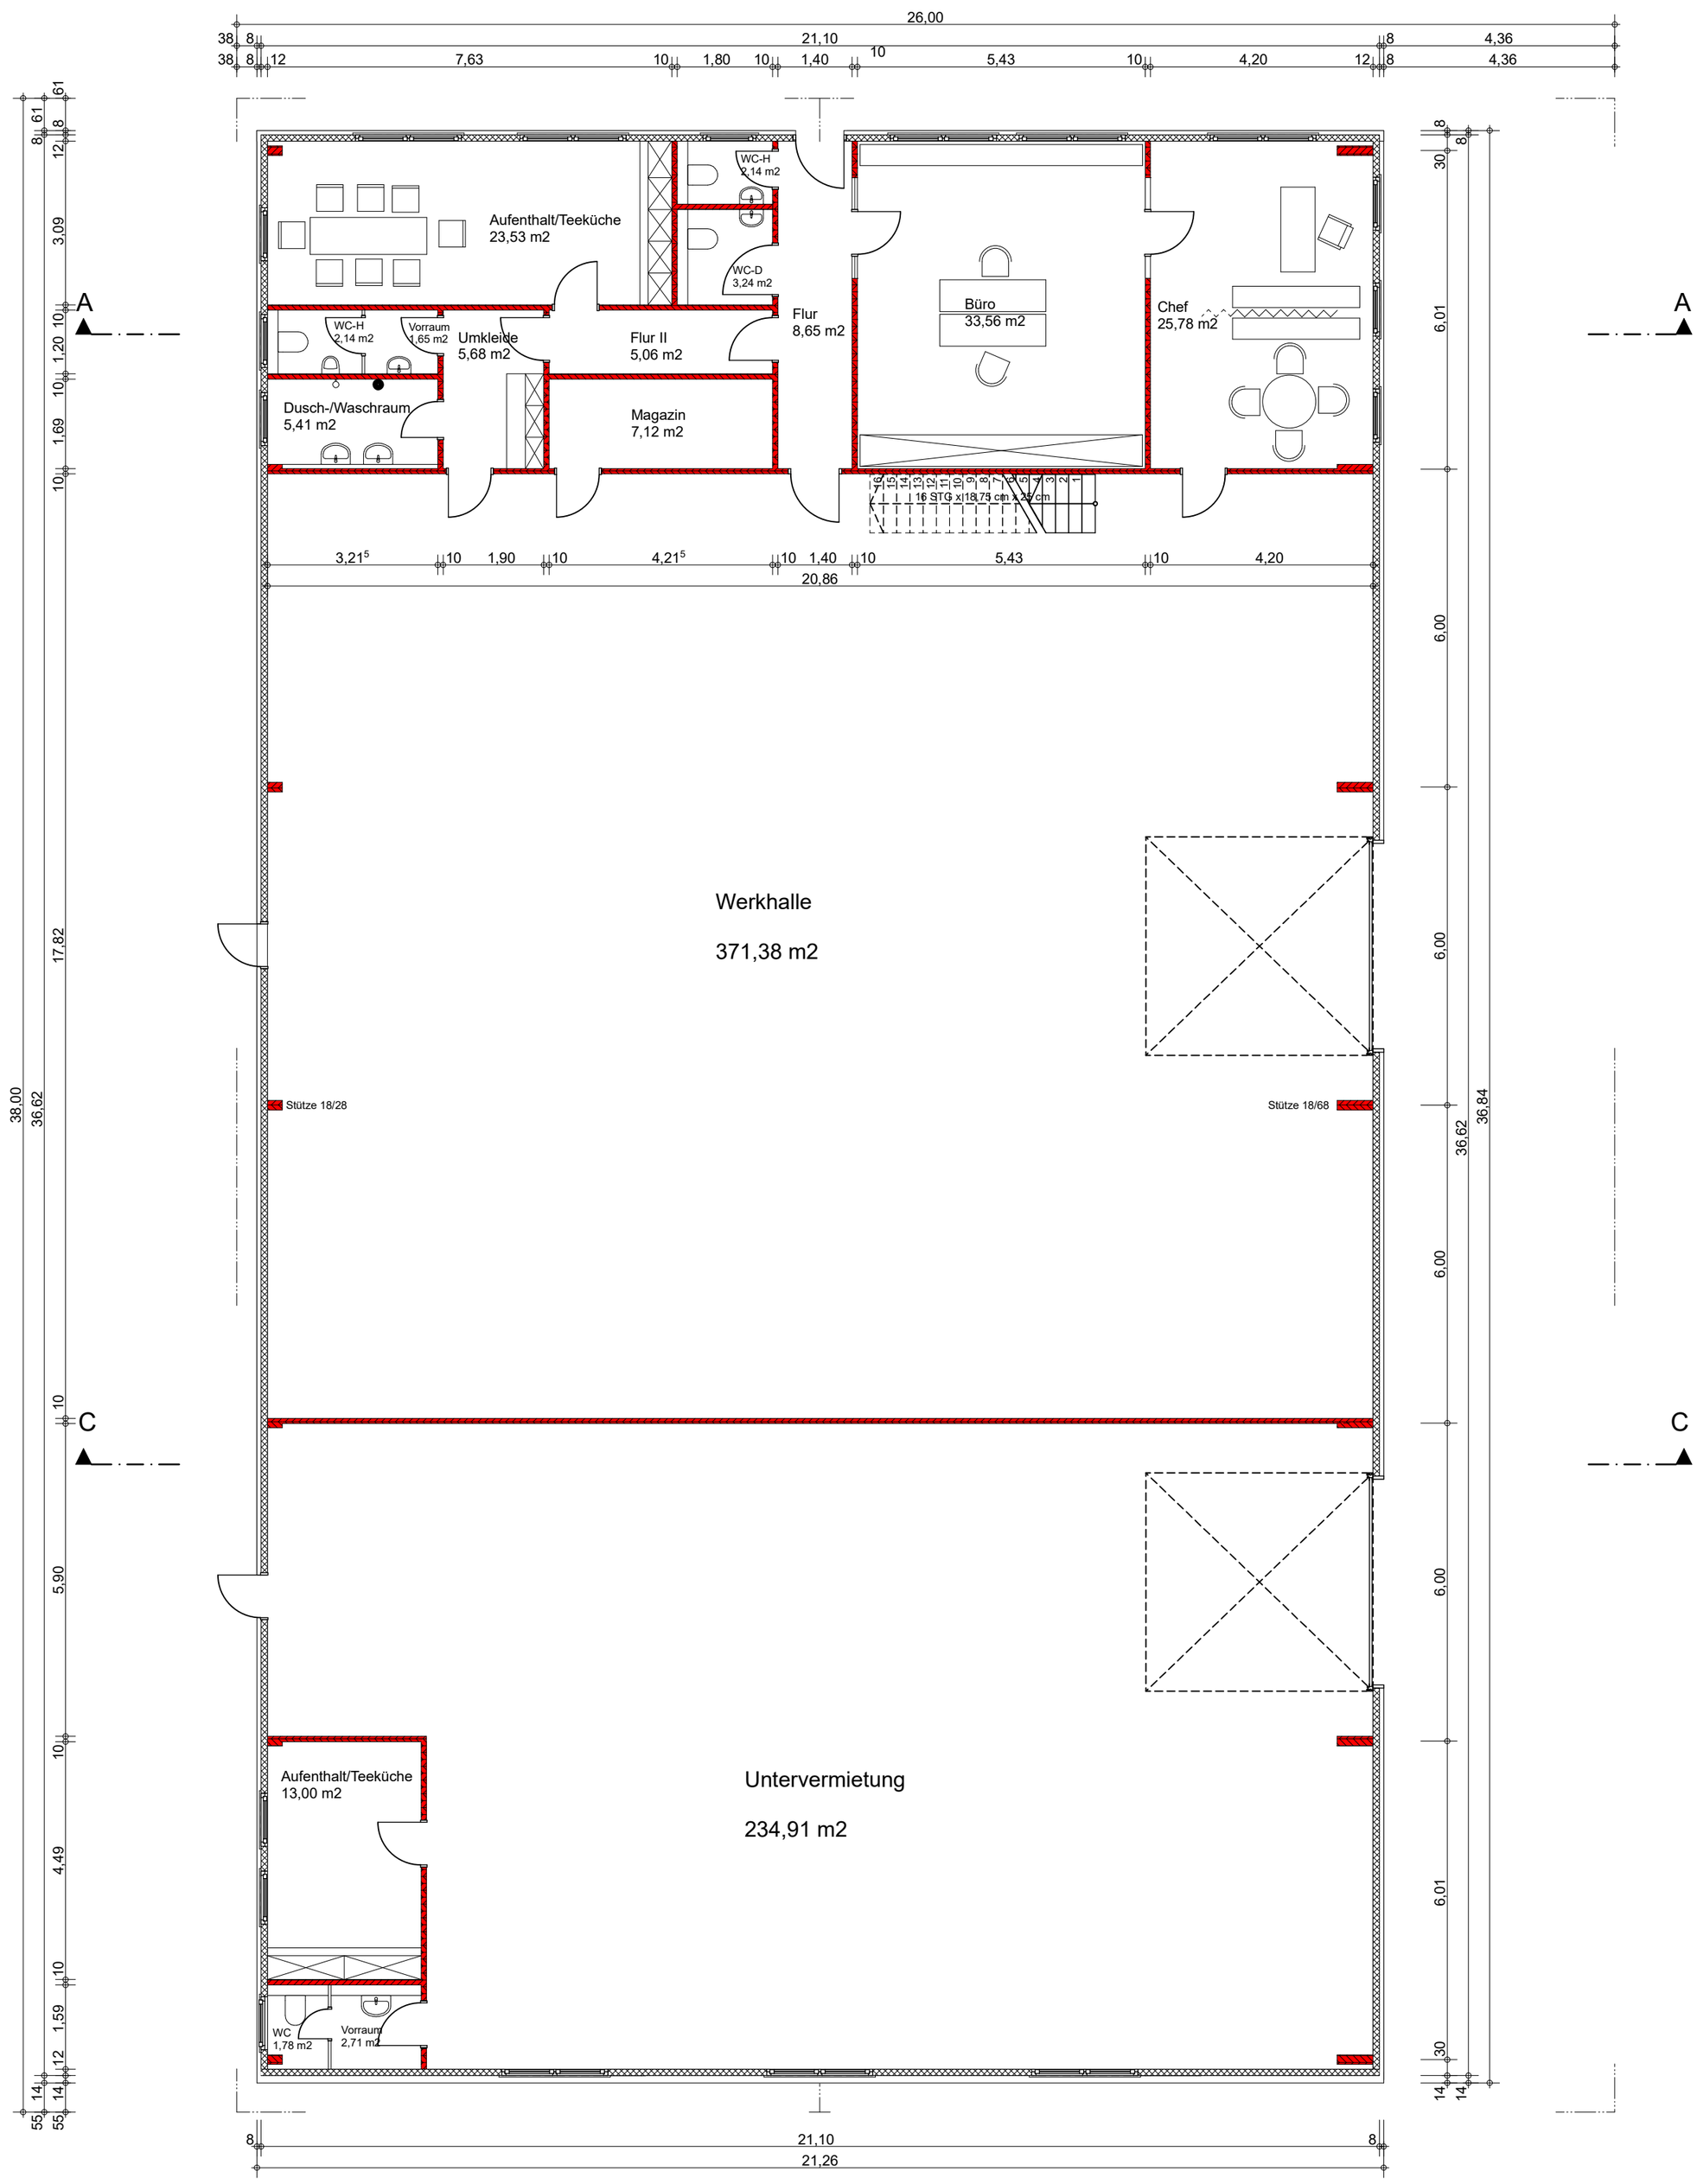Erdgeschoss M 1:100