
LAGEPLAN 1:500

Zeichnerischer Teil zum Bauantrag (§4 LBOVVO)

Neubau Einfamilienwohnhaus und Garage
76473 Iffezheim , Bruchweg 42 , Flst. 7620

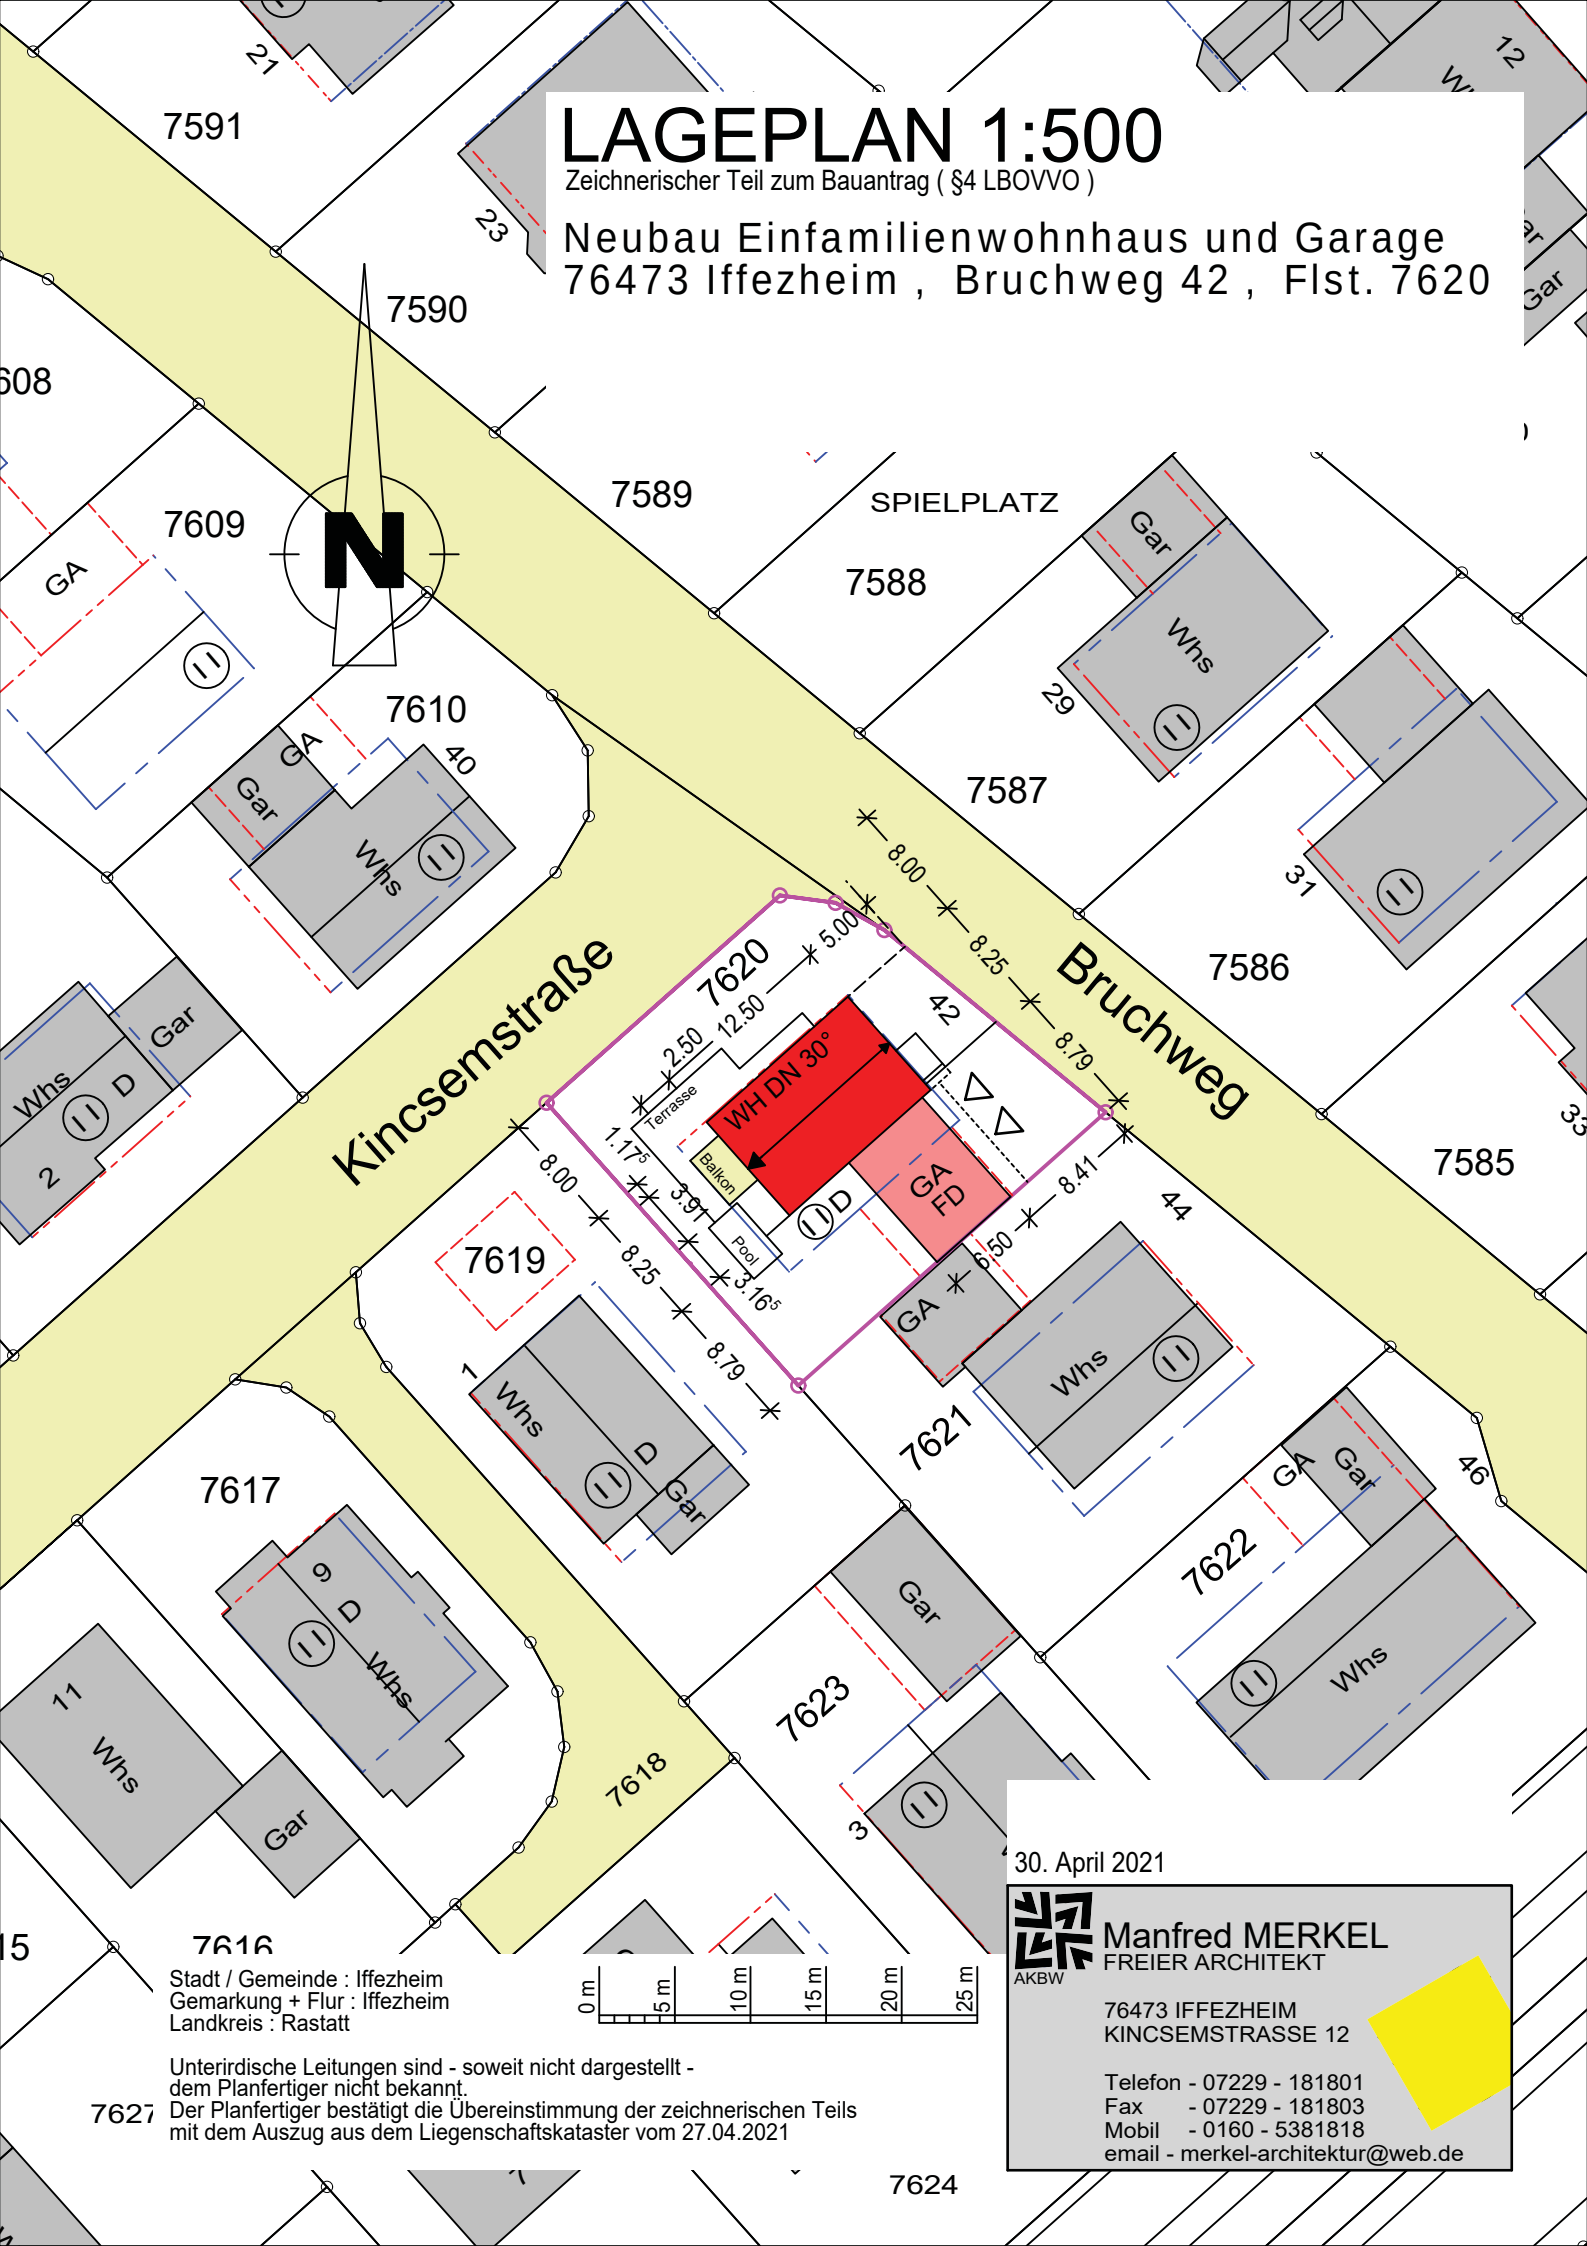

30. April 2021


Manfred MERKEL
FREIER ARCHITEKT
AKBW


76473 IFFEZHEIM
KINCSEMSTRASSE 12

Telefon - 07229 - 181801
Fax - 07229 - 181803
Mobil - 0160 - 5381818
email - merkel-architektur@web.de


Stadt / Gemeinde : Iffezheim
Gemarkung + Flur : Iffezheim
Landkreis : Rastatt


Unterirdische Leitungen sind - soweit nicht dargestellt - dem Planfertiger nicht bekannt.
Der Planfertiger bestätigt die Übereinstimmung der zeichnerischen Teils mit dem Auszug aus dem Liegenschaftskataster vom 27.04.2021

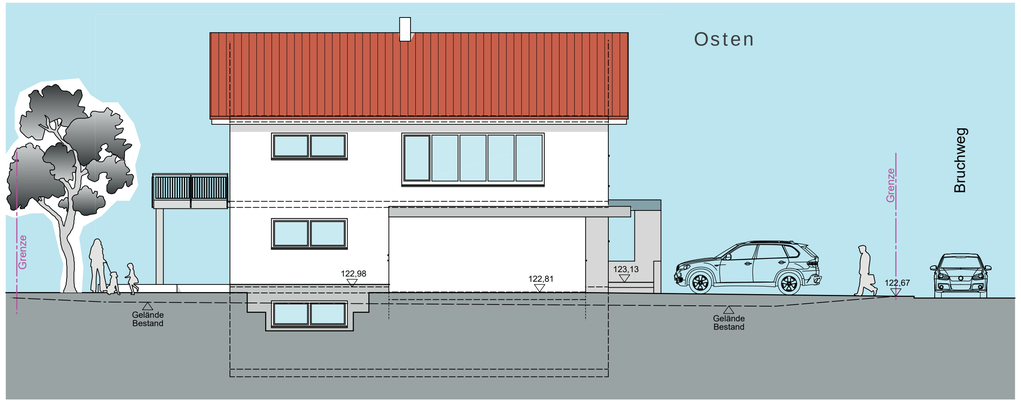


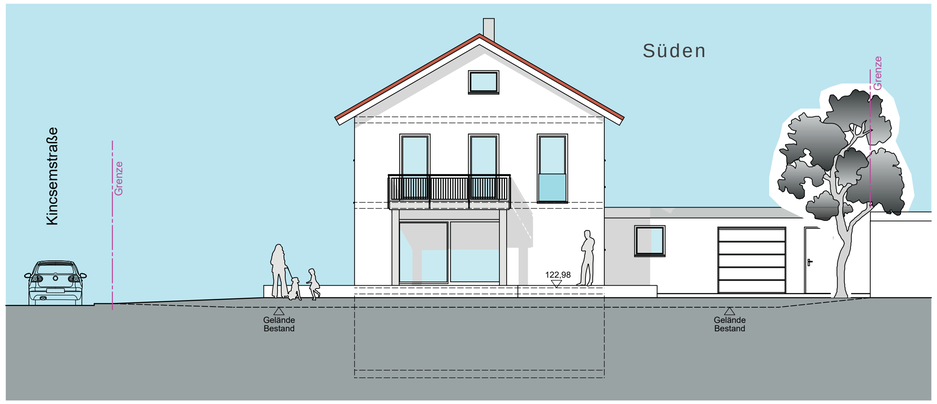





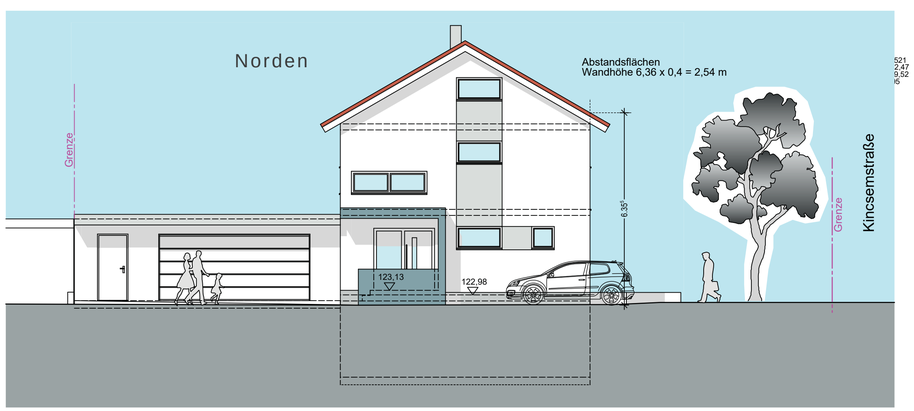


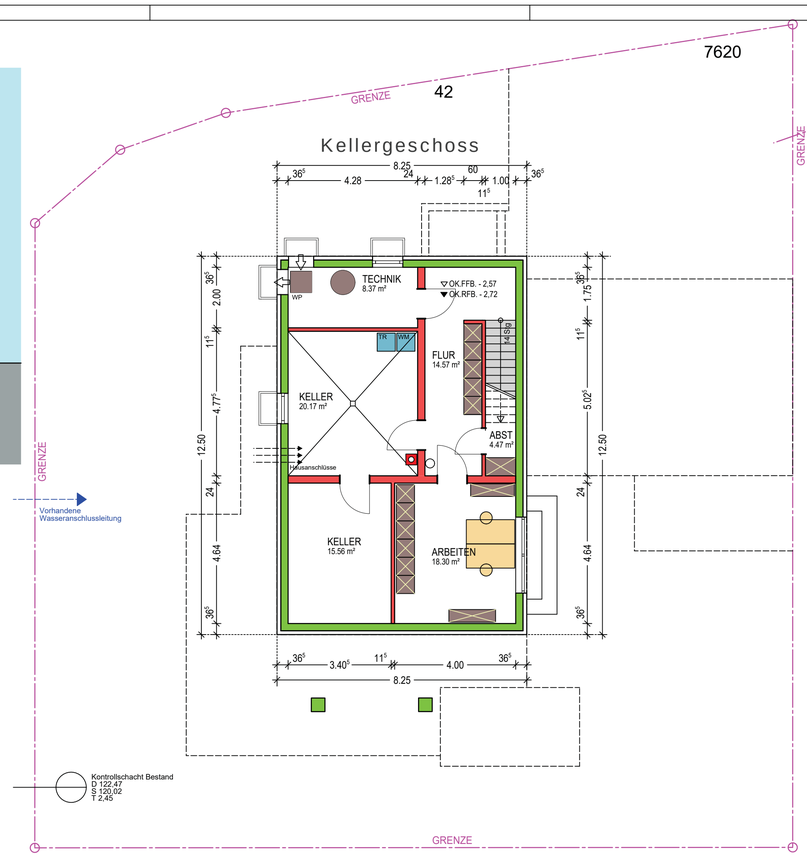

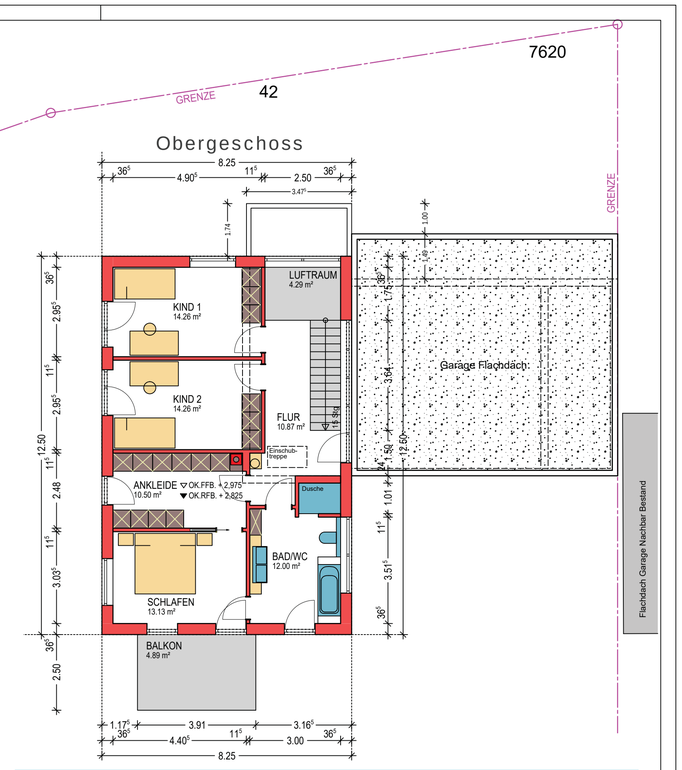

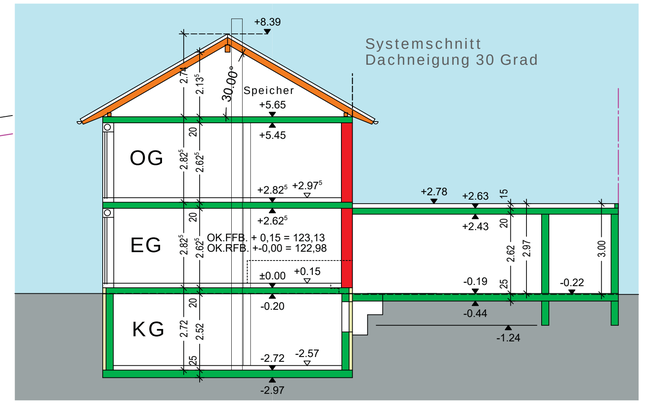

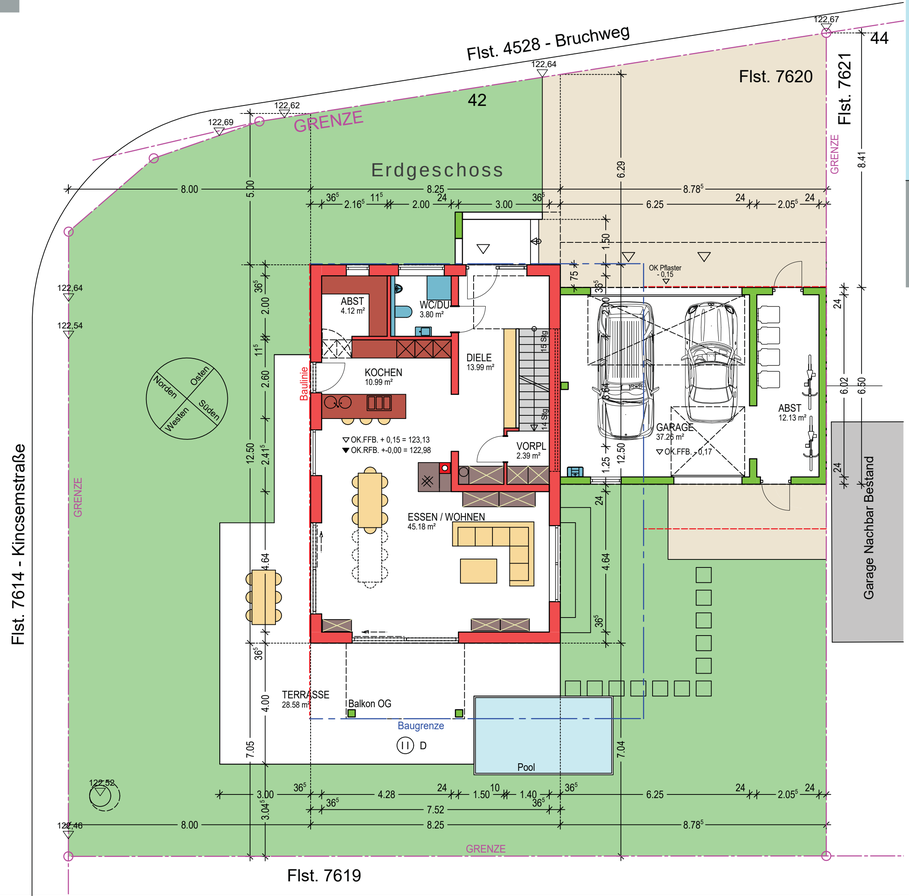

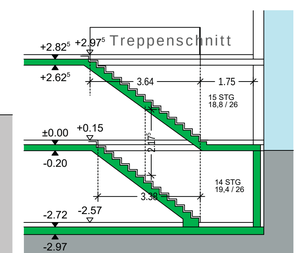

Baueingabeplan
Mst. 1:100

BAUVORHABEN
Neubau Einfamilienwohnhaus und Garage
76473 Iffezheim
Bruchweg 42
Flst. 7620

BAUHERRSCHAFT

Manfred MERKEL
FREIER ARCHITEKT
AKBW
76473 IFFEZHEIM
KINCSEMSTRASSE 12
Telefon - 07229 - 181801
Fax - 07229 - 181803
Mobil - 0160 - 5381818
email - merkel-architektur@web.de

30. April 2021

Der Entwurf ist geistiges Eigentum des Planverfassers und urheberrechtlich geschützt. Vervielfältigung und Weitergabe erfolgt nur mit ausdrücklicher Genehmigung des Planverfassers. Bei Mißbrauch bleiben rechtliche Schritte vorbehalten.