
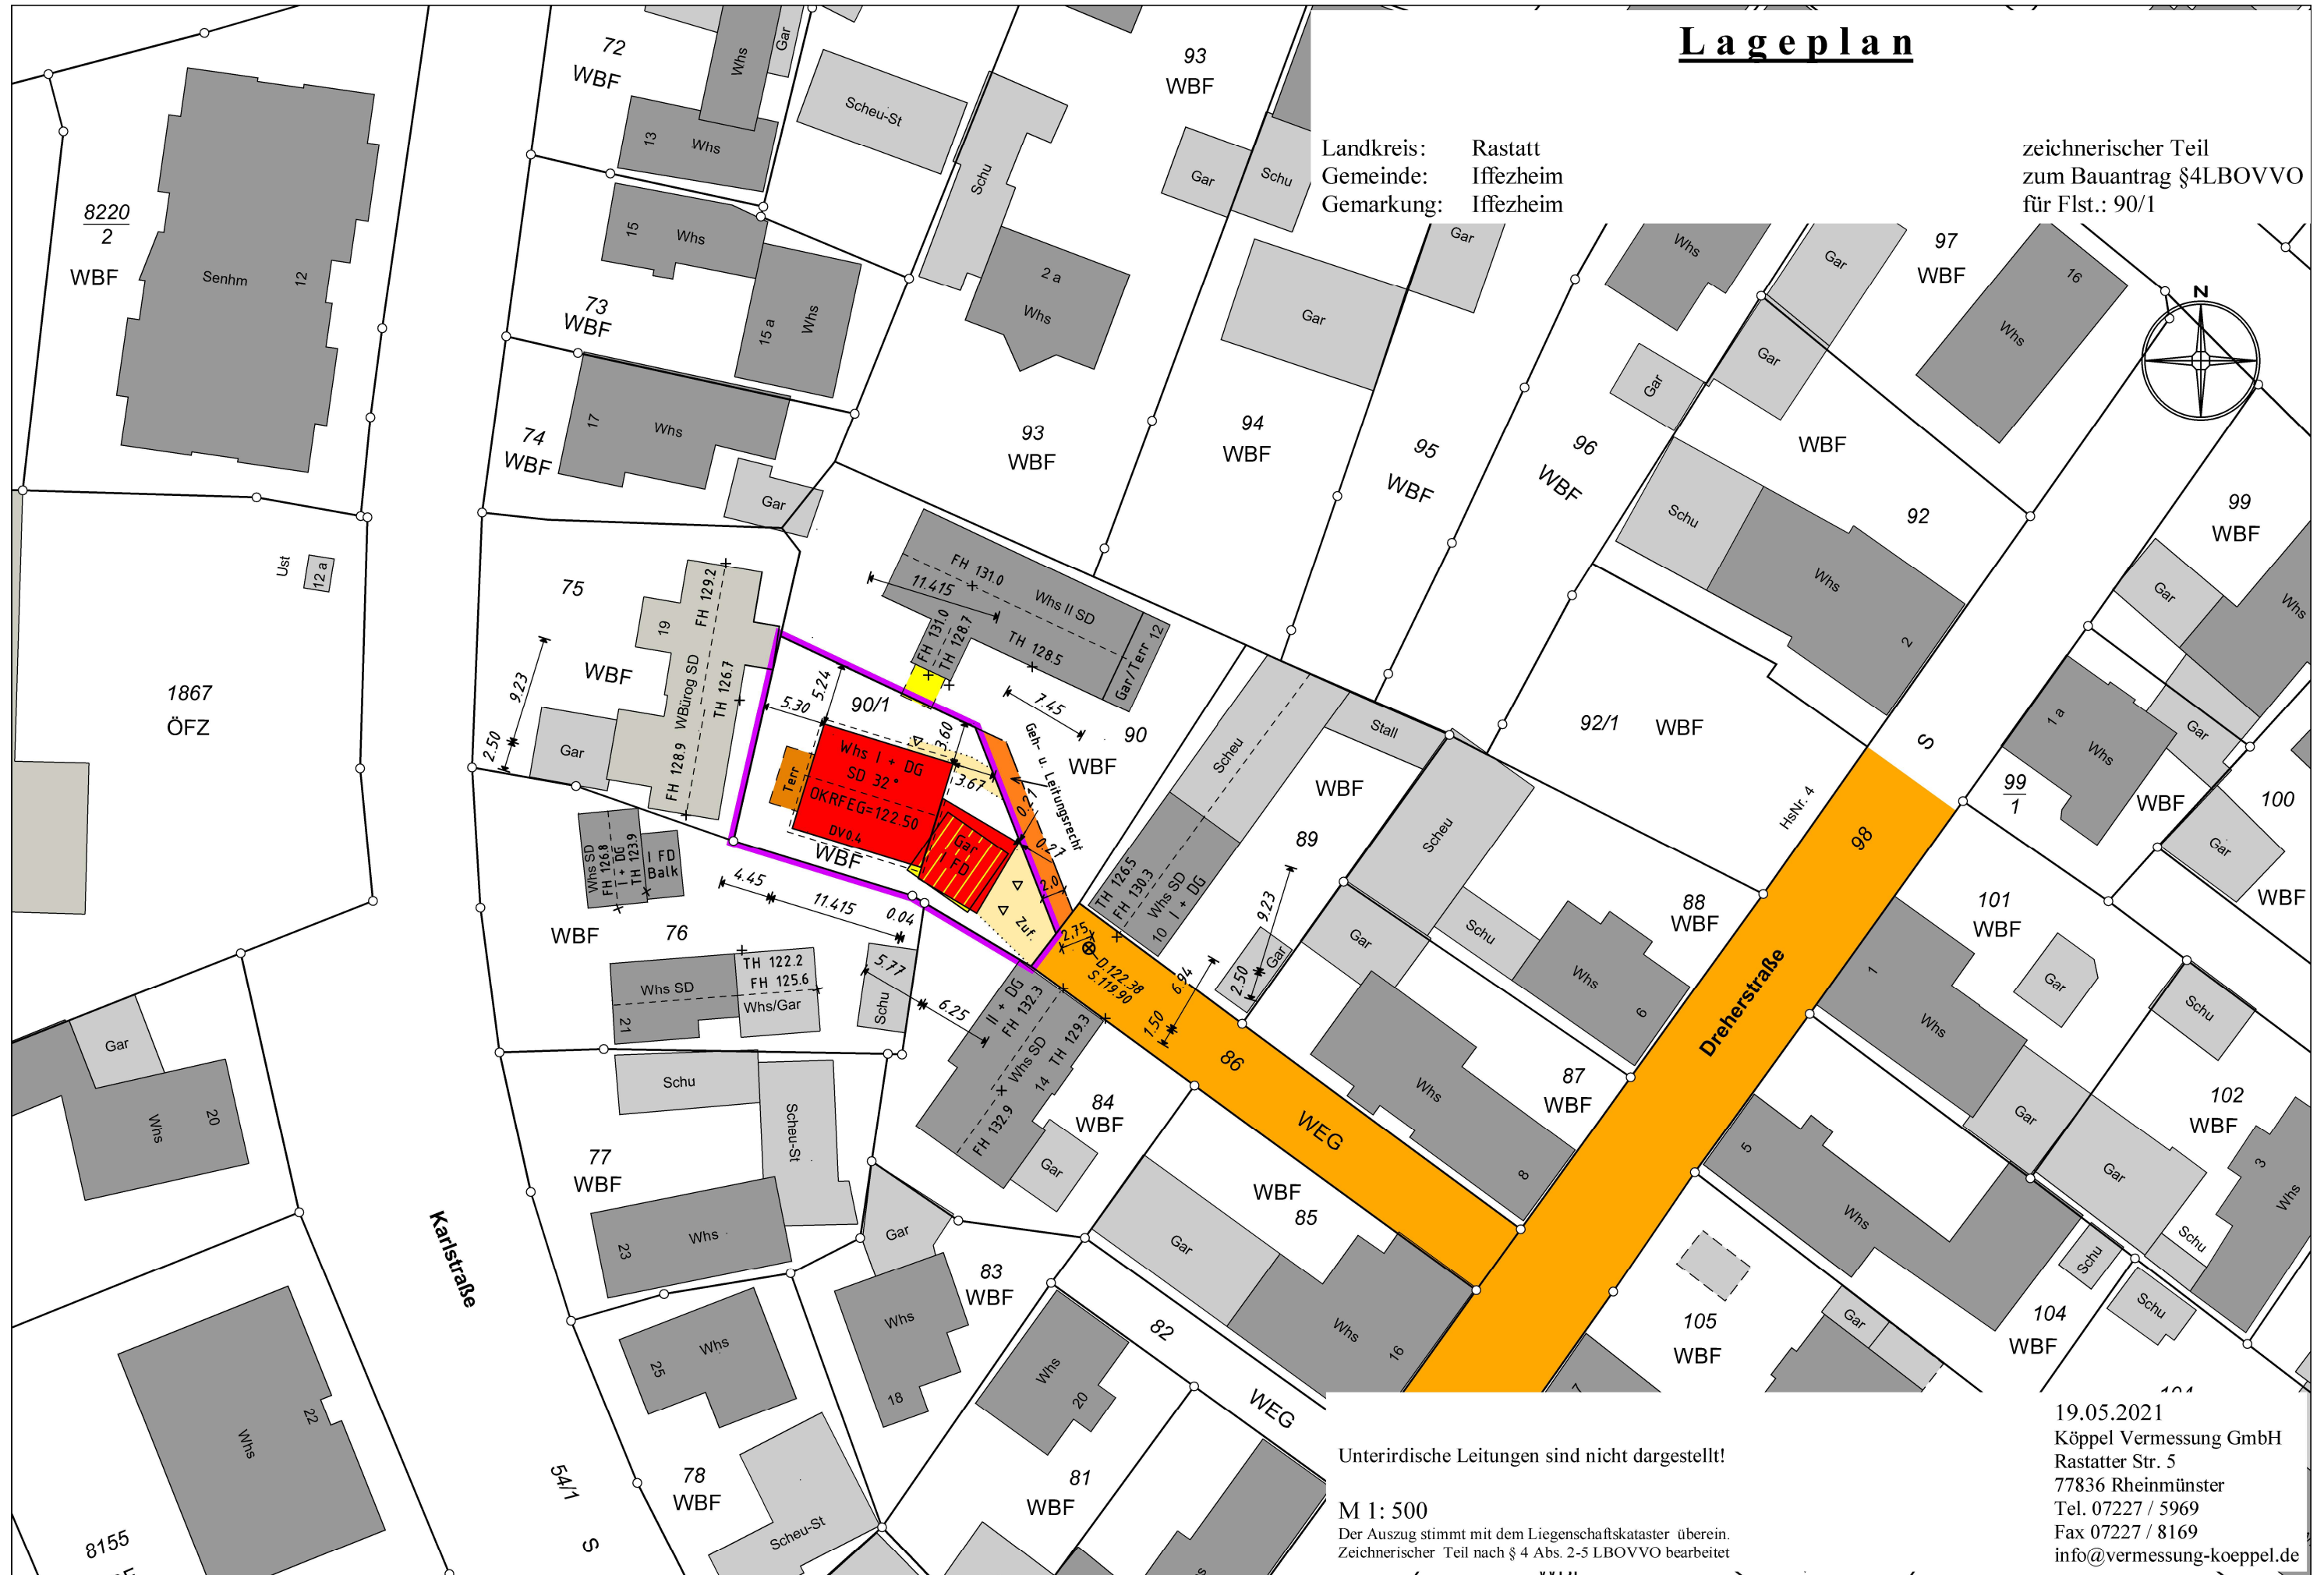


L a g e p l a n

Landkreis: Rastatt
Gemeinde: Iffezheim
Gemarkung: Iffezheim

zeichnerischer Teil
zum Bauantrag §4LBOVVO
für Flst.: 90/1

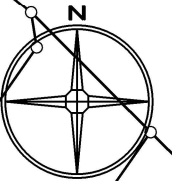

Unterirdische Leitungen sind nicht dargestellt!

M 1: 500

Der Auszug stimmt mit dem Liegenschaftskataster überein.
Zeichnerischer Teil nach § 4 Abs. 2-5 LBOVVO bearbeitet

19.05.2021
Köppel Vermessung GmbH
Rastatter Str. 5
77836 Rheinmünster
Tel. 07227 / 5969
Fax 07227 / 8169
info@vermessung-koepfel.de