
LAGEPLAN 1:500

Zeichnerischer Teil zum Bauantrag (§4 LBOVVO)

Neubau Garage, Carport + Stellplätze
76473 Iffezheim, Oertbühlring 22
Flst. 797/5

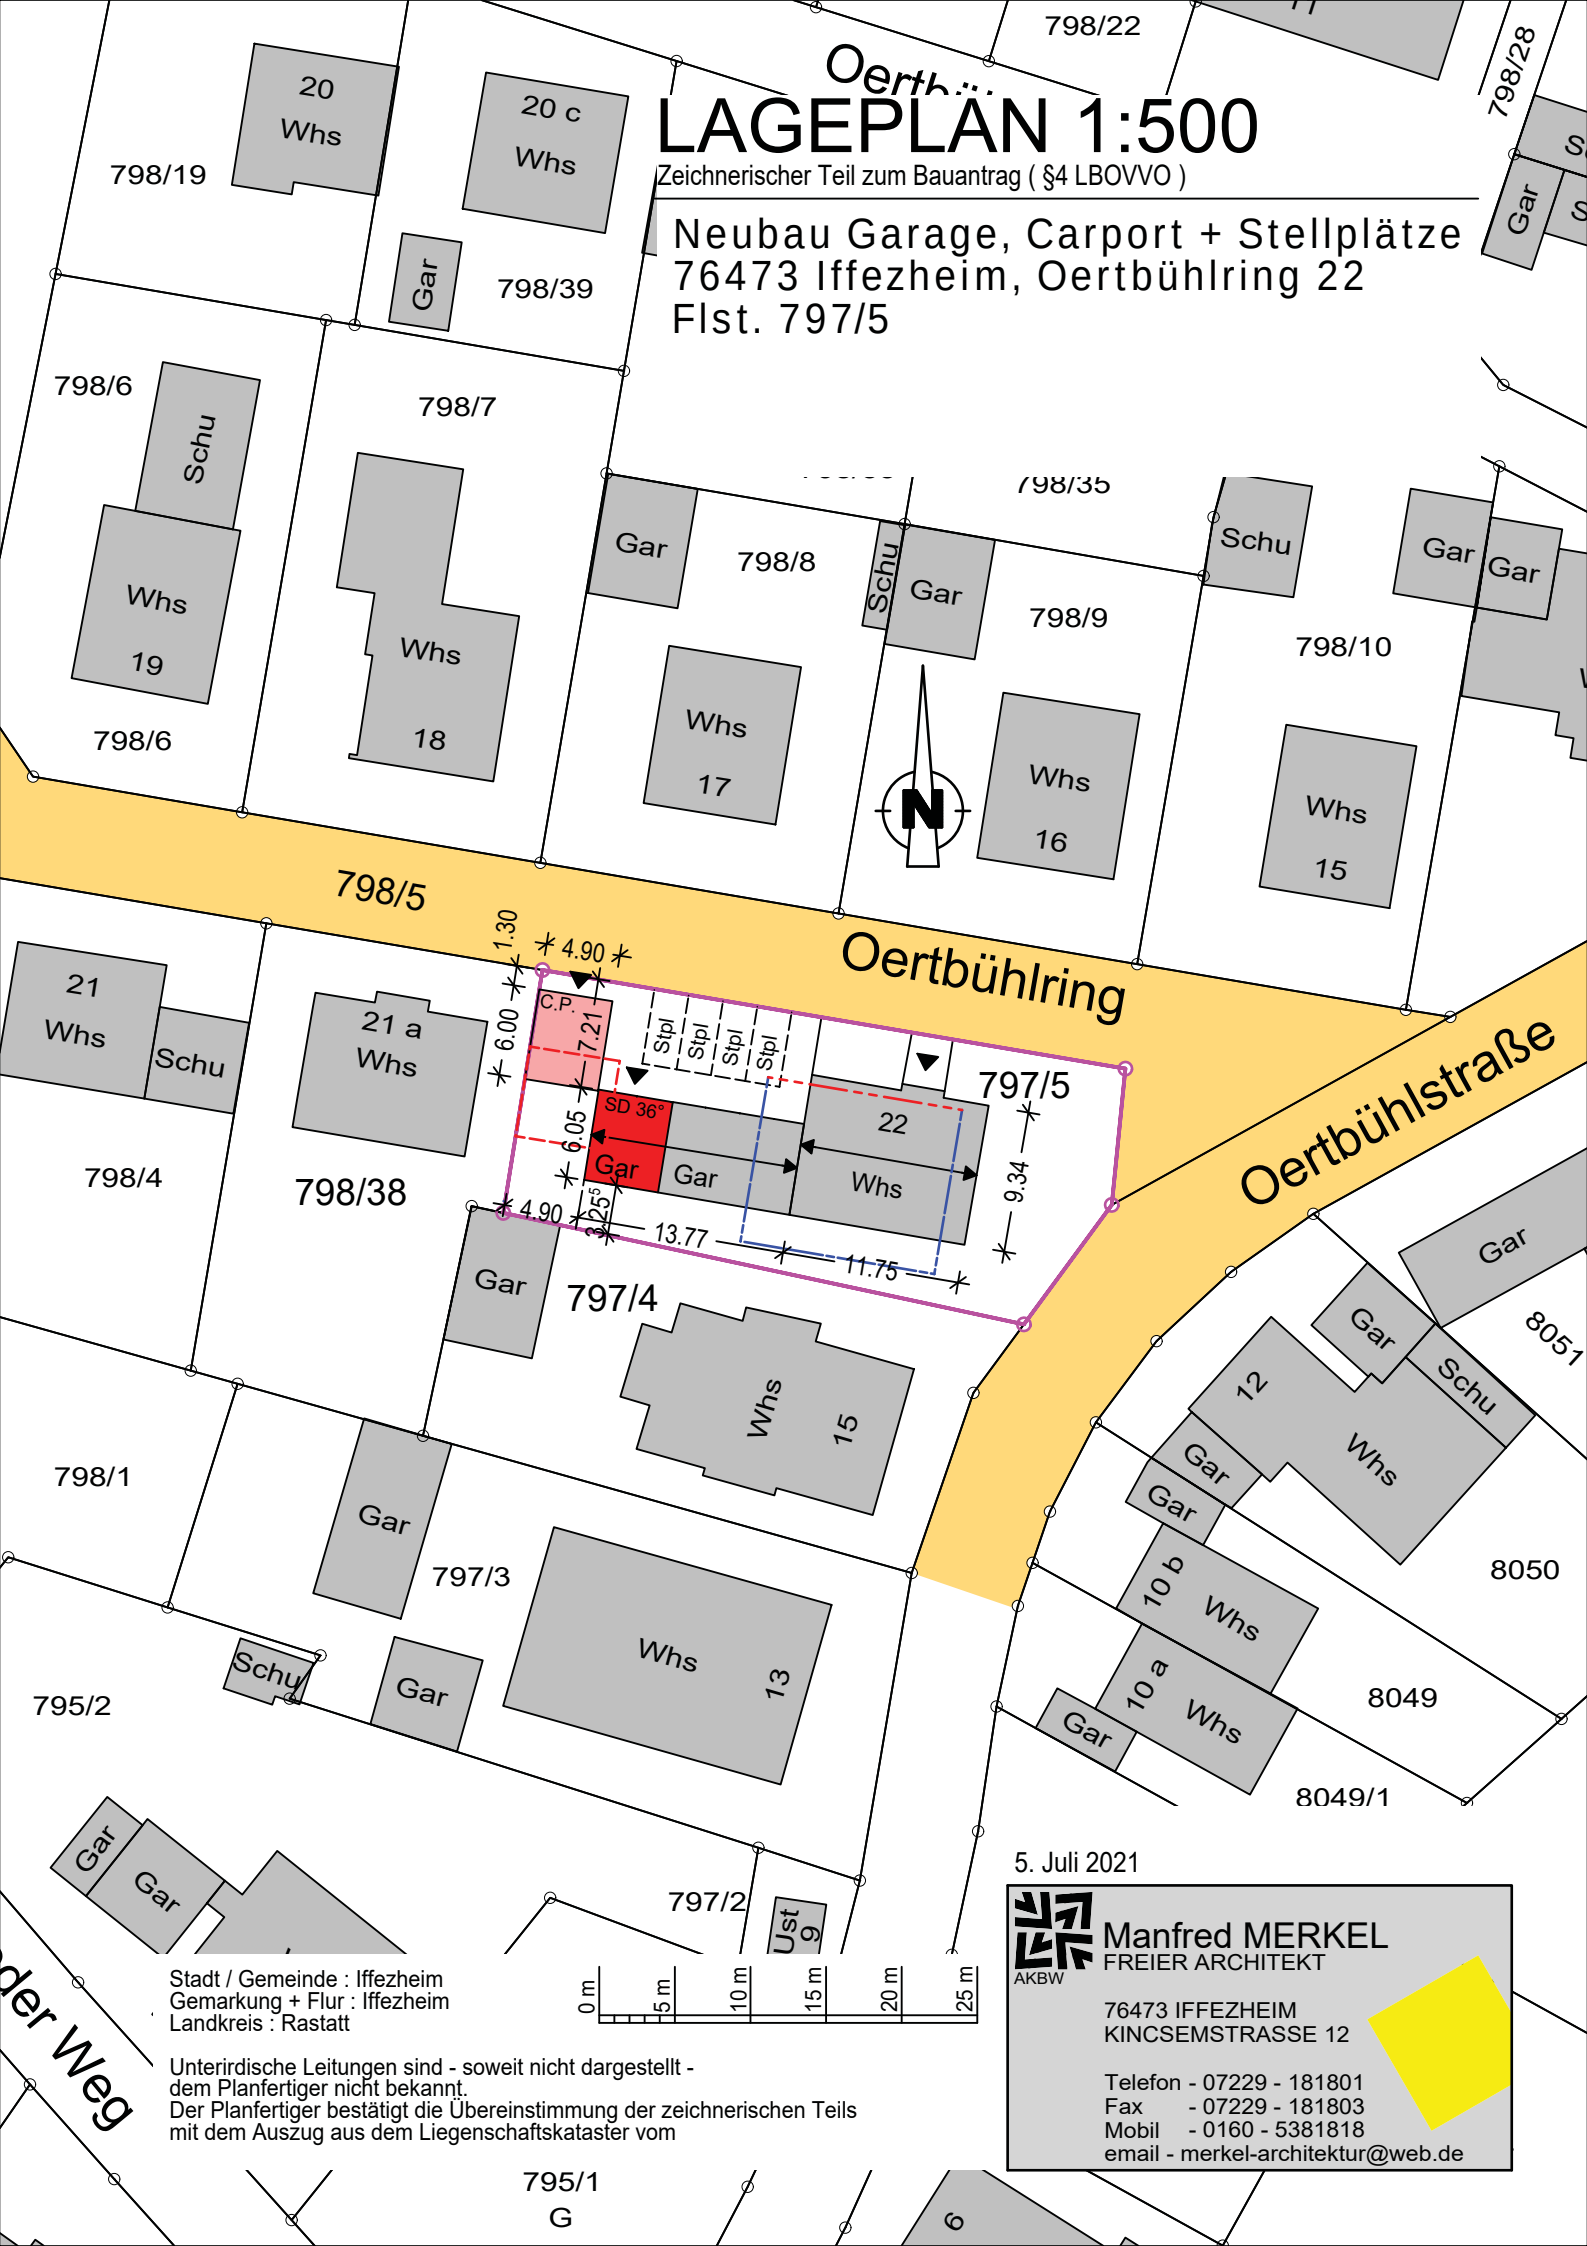

0 m 5 m 10 m 15 m 20 m 25 m

Stadt / Gemeinde : Iffezheim
Gemarkung + Flur : Iffezheim
Landkreis : Rastatt


Unterirdische Leitungen sind - soweit nicht dargestellt - dem Planfertiger nicht bekannt.
Der Planfertiger bestätigt die Übereinstimmung der zeichnerischen Teils mit dem Auszug aus dem Liegenschaftskataster vom


5. Juli 2021


AKBW
Manfred MERKEL
FREIER ARCHITEKT


76473 IFFEZHEIM
KINCSEMSTRASSE 12


Telefon - 07229 - 181801
Fax - 07229 - 181803
Mobil - 0160 - 5381818
email - merkel-architektur@web.de

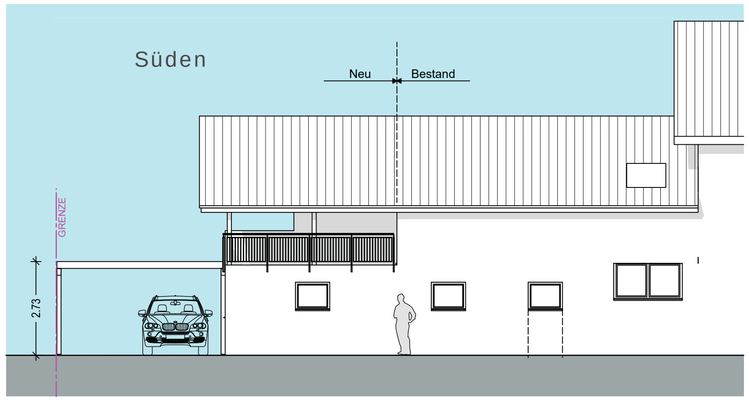


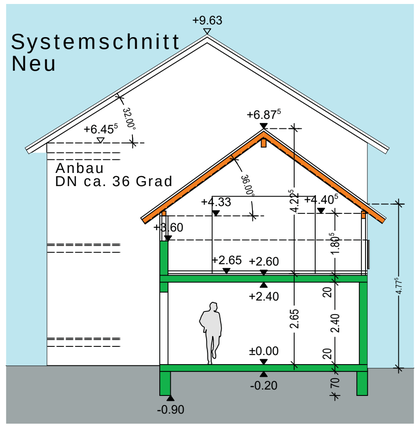


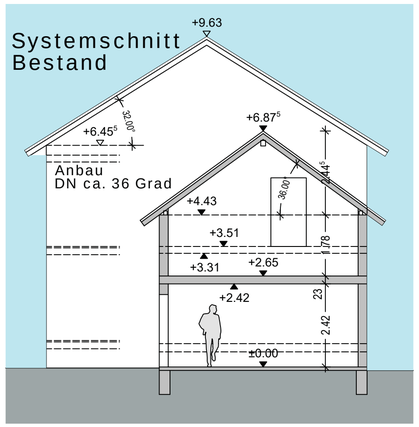

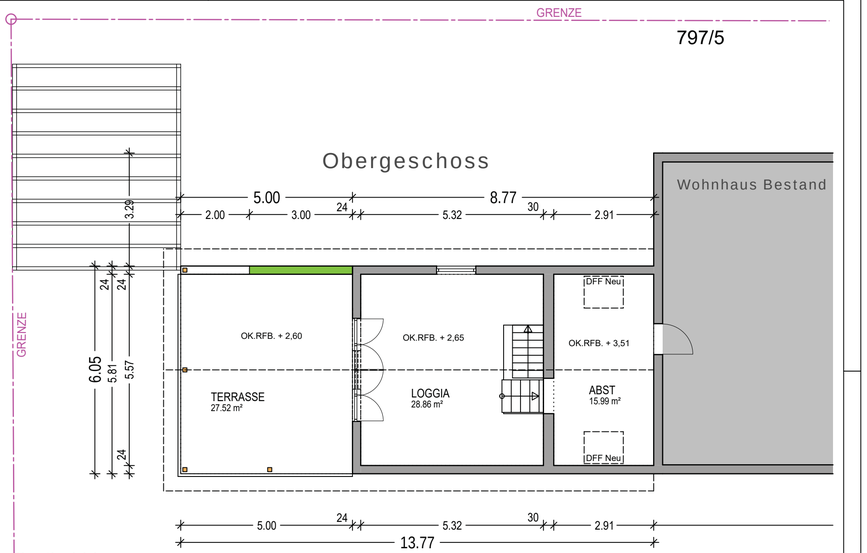

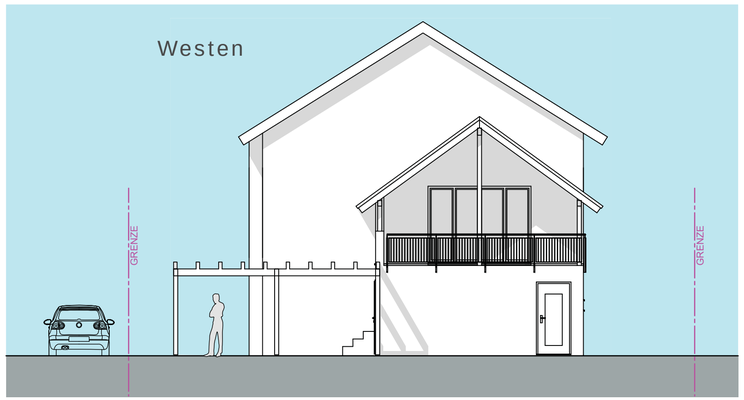

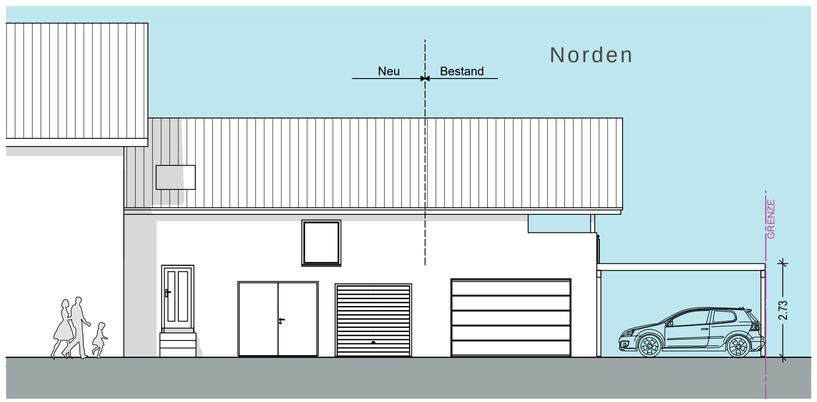

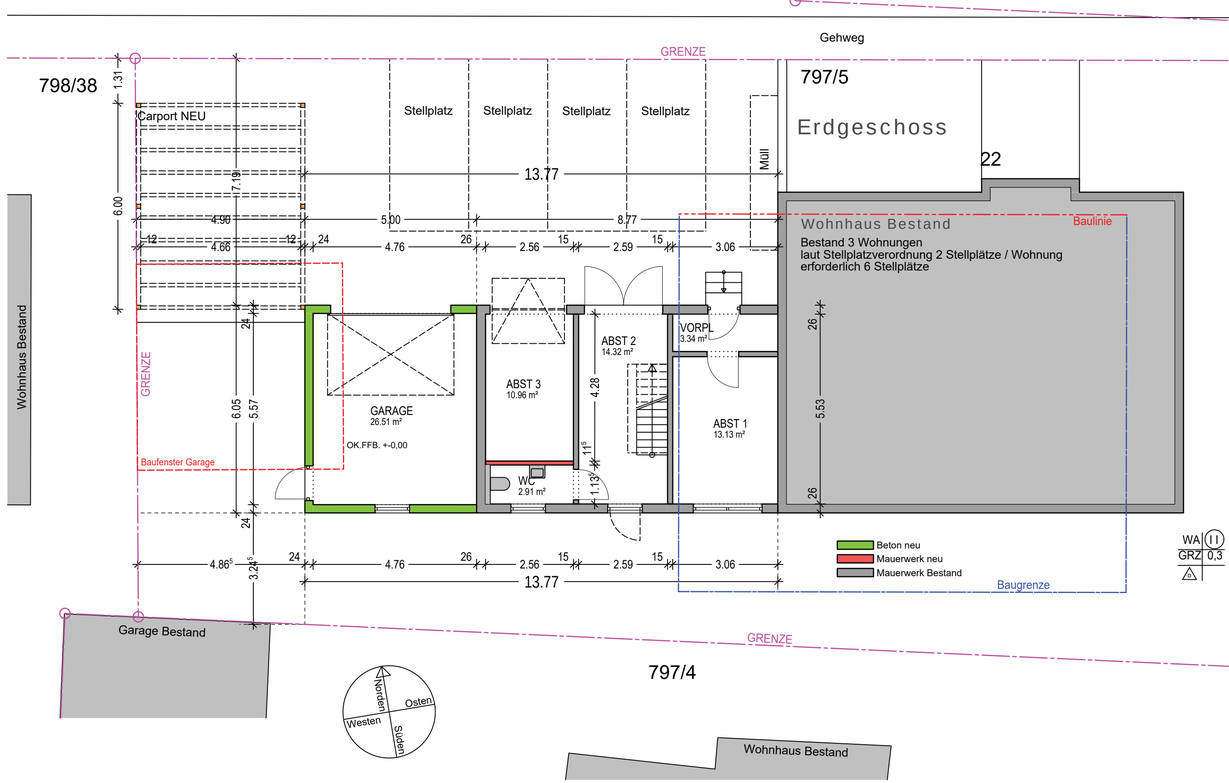

Baueingabeplan
Mst. 1:100

BAUVORHABEN

Neubau Garage,
Carport + Stellplätze
76473 Iffezheim
Oertbühlring 22
Flst. 797/5

BAUHERR

Manfred MERKEL
FREIER ARCHITEKT
AKBW
76473 IFFEZHEIM
KINCSEMSTRASSE 12
Telefon - 07229 - 181801
Fax - 07229 - 181803
Mobil - 0160 - 5381818
email - merkel-architektur@web.de

5. Juli 2021