




Ansicht West

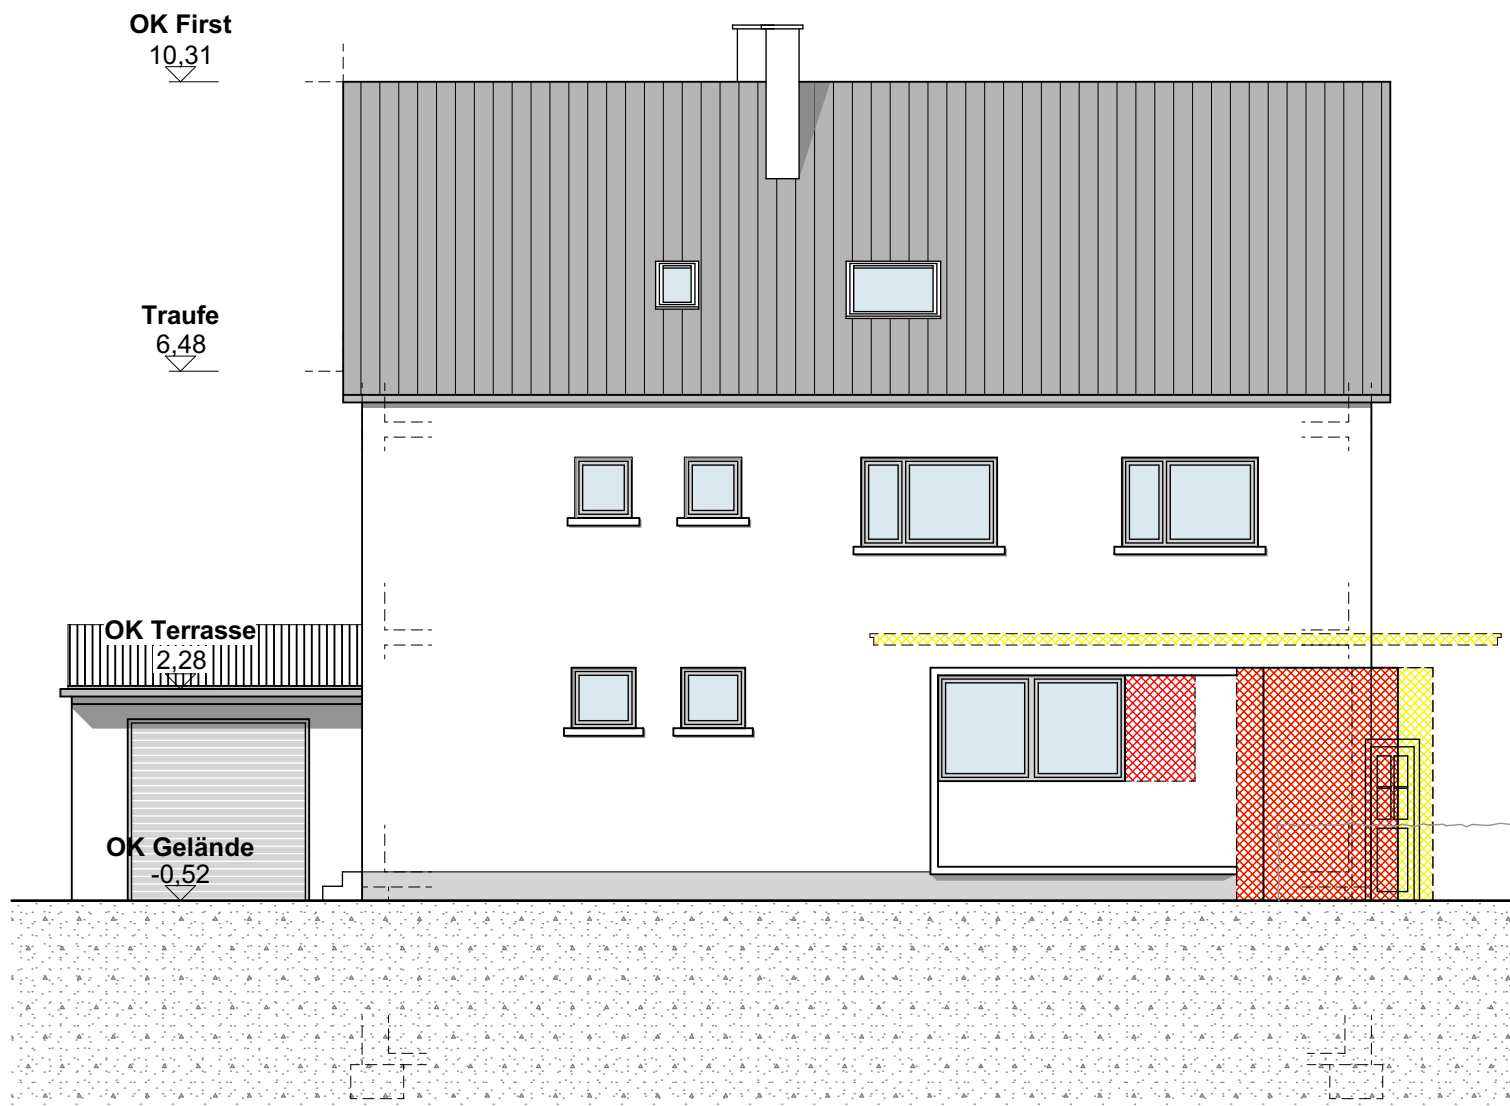


Ansicht Süd

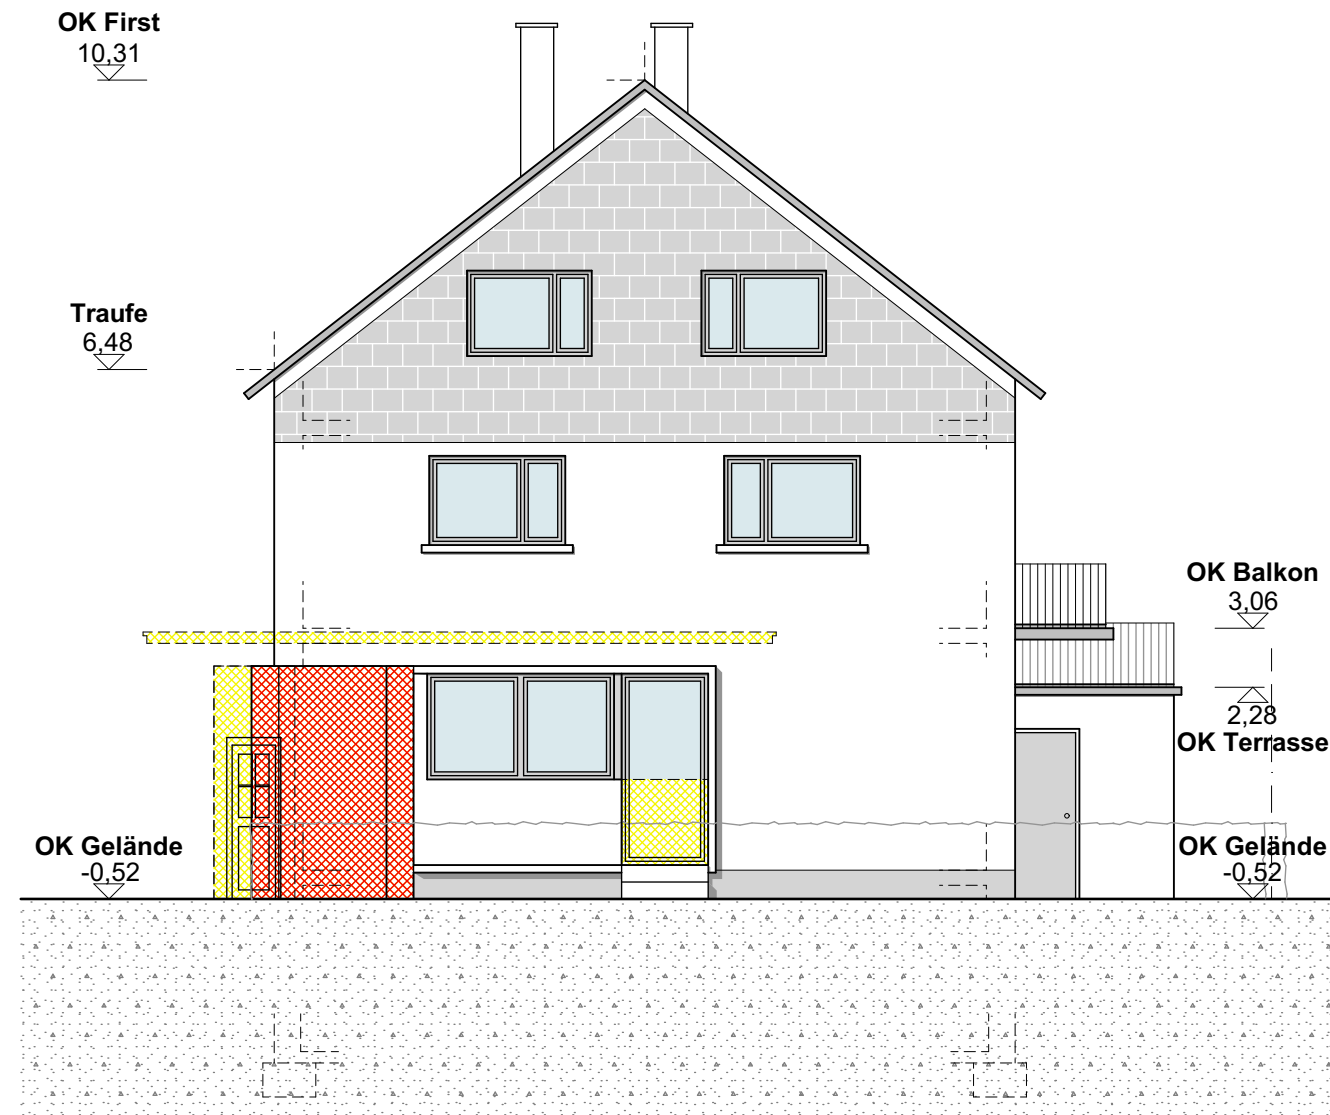

Ansicht Nord

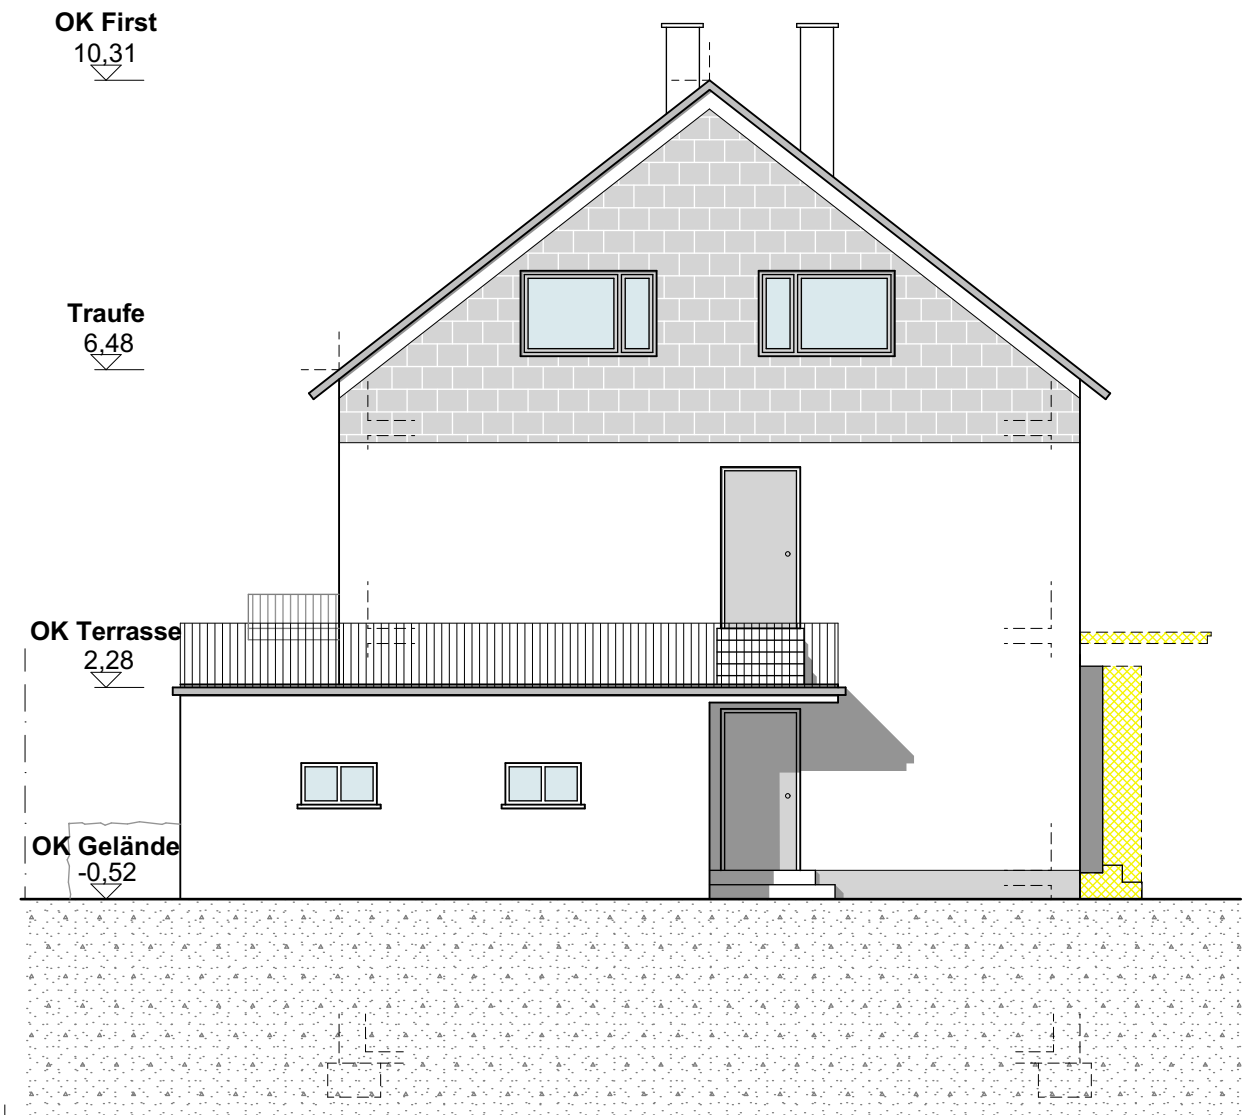

Schnitt A-A

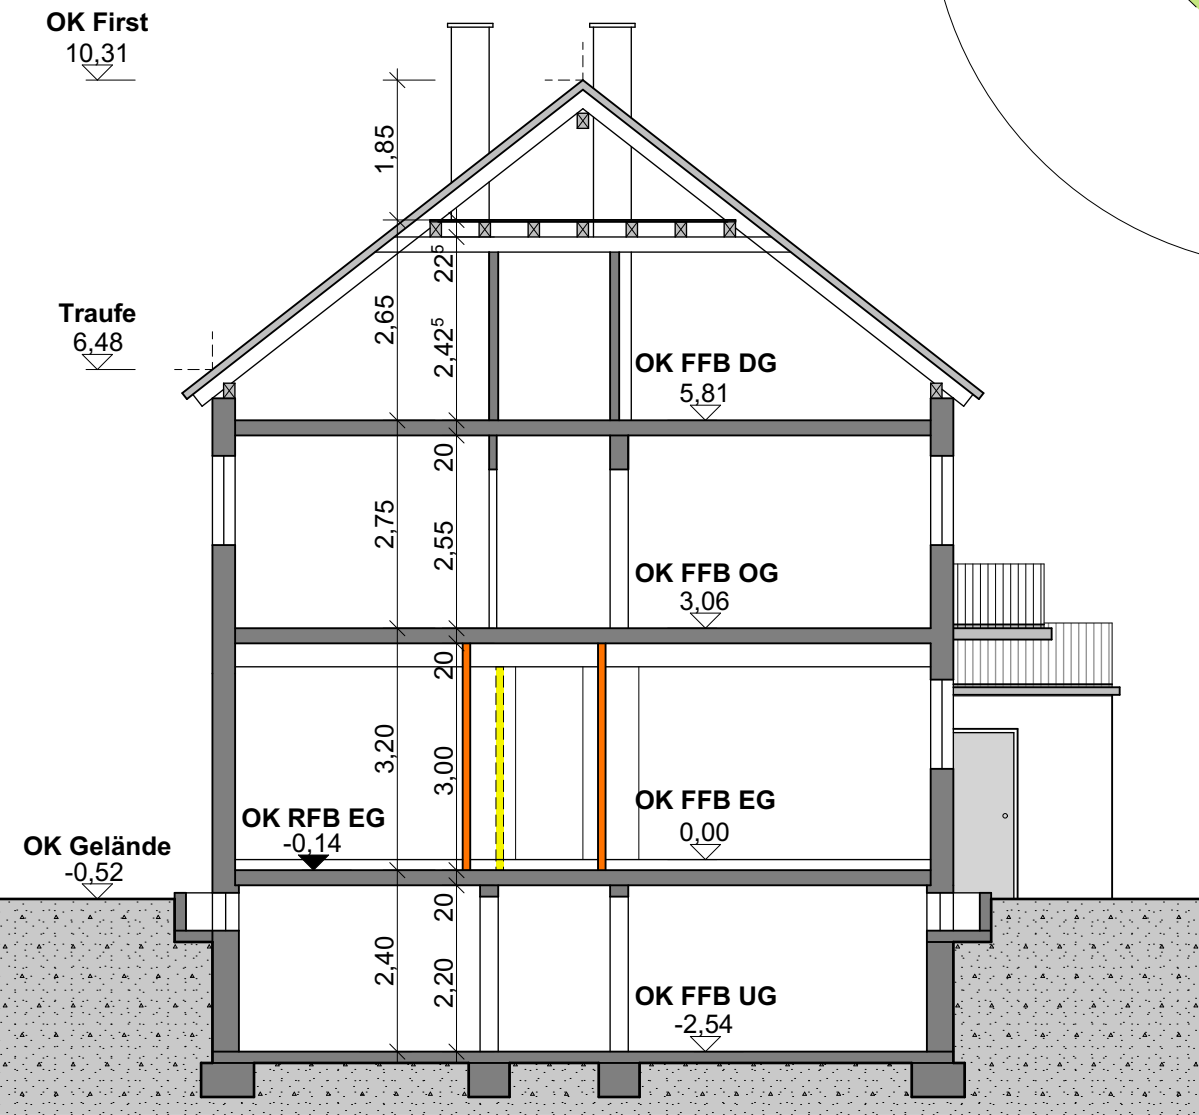


Ansicht Ost



Erdgeschoss



Schnitt B-B

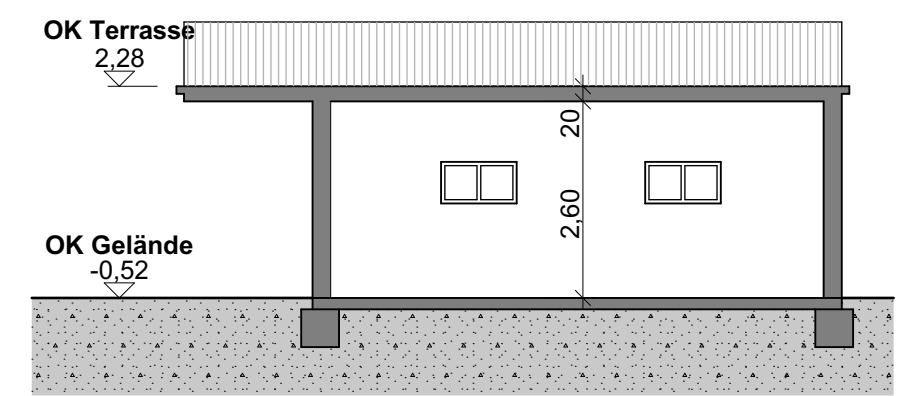

ARCHIDEE! Stefan Emslander Schiller Str.27 76135 Karlsruhe Tel. 0721/568 764-2 Fax. 568 764-322 E-Mail: info@archidee-ka.net		
PLANPHASE:	Baueingabe	
BAUHERR:		
BAUVORHABEN:	Umbau und Umnutzung Erdgeschoss Hauptstr. 4 76473 Iffezheim	
PLANINHALT	Grundriss EG Ansicht Norden, Osten, Süden, Westen Schnitt	
NR:	PLAN - NR:	INDEX:
21-07	BE_01	00
M: 1:100	DRUCKDATUM: 01.10.2021	FORMAT: 57 x 59 cm