
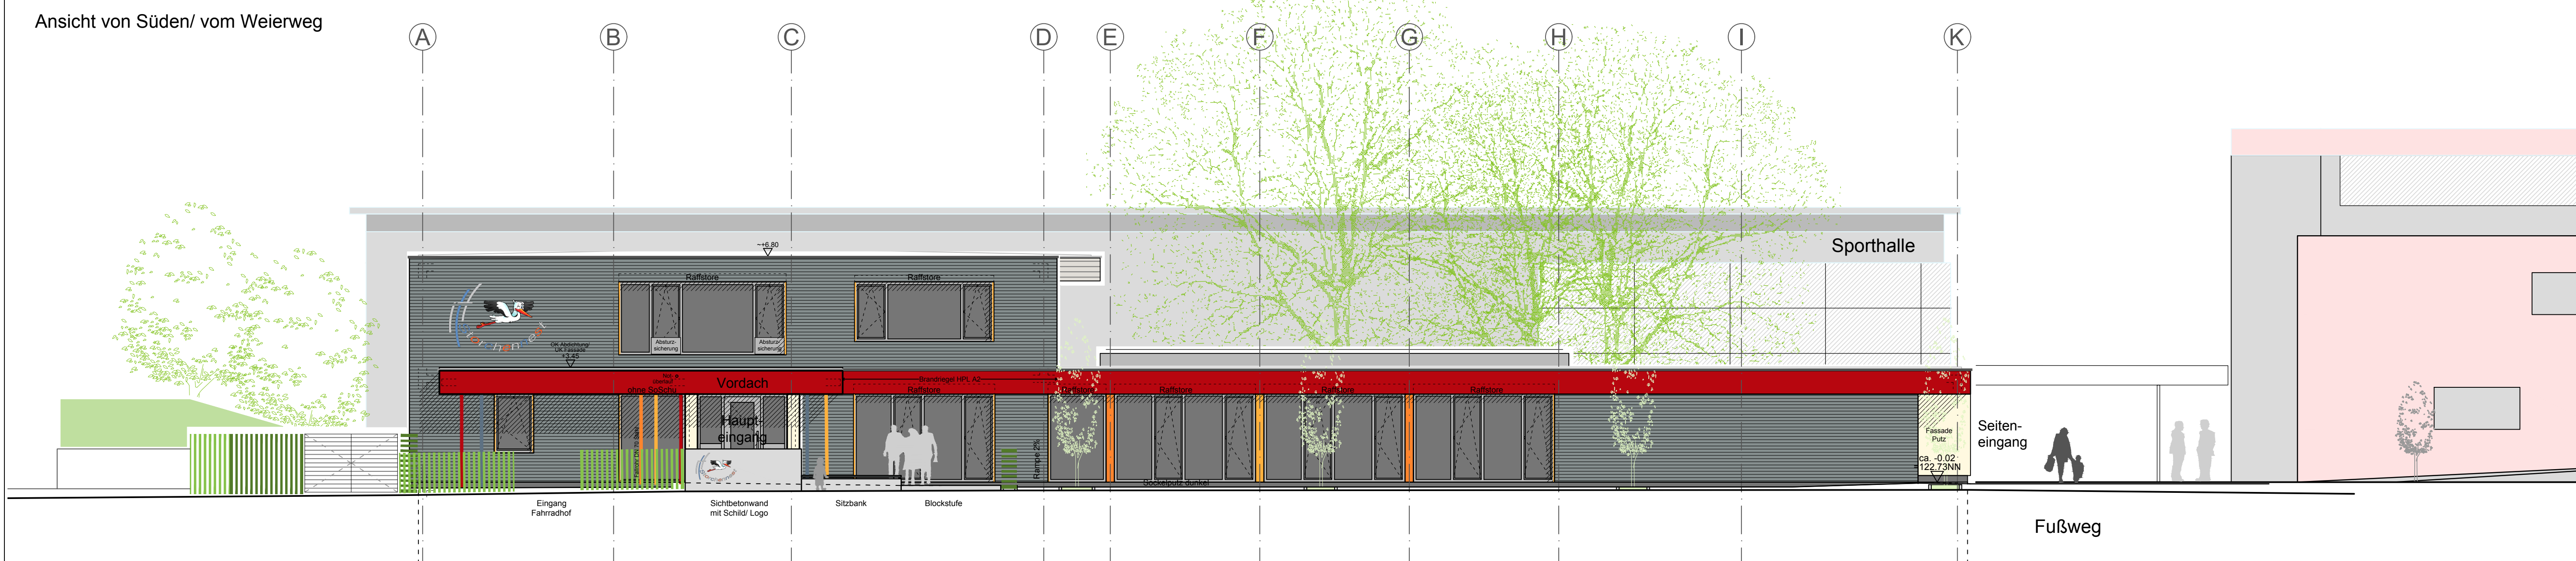
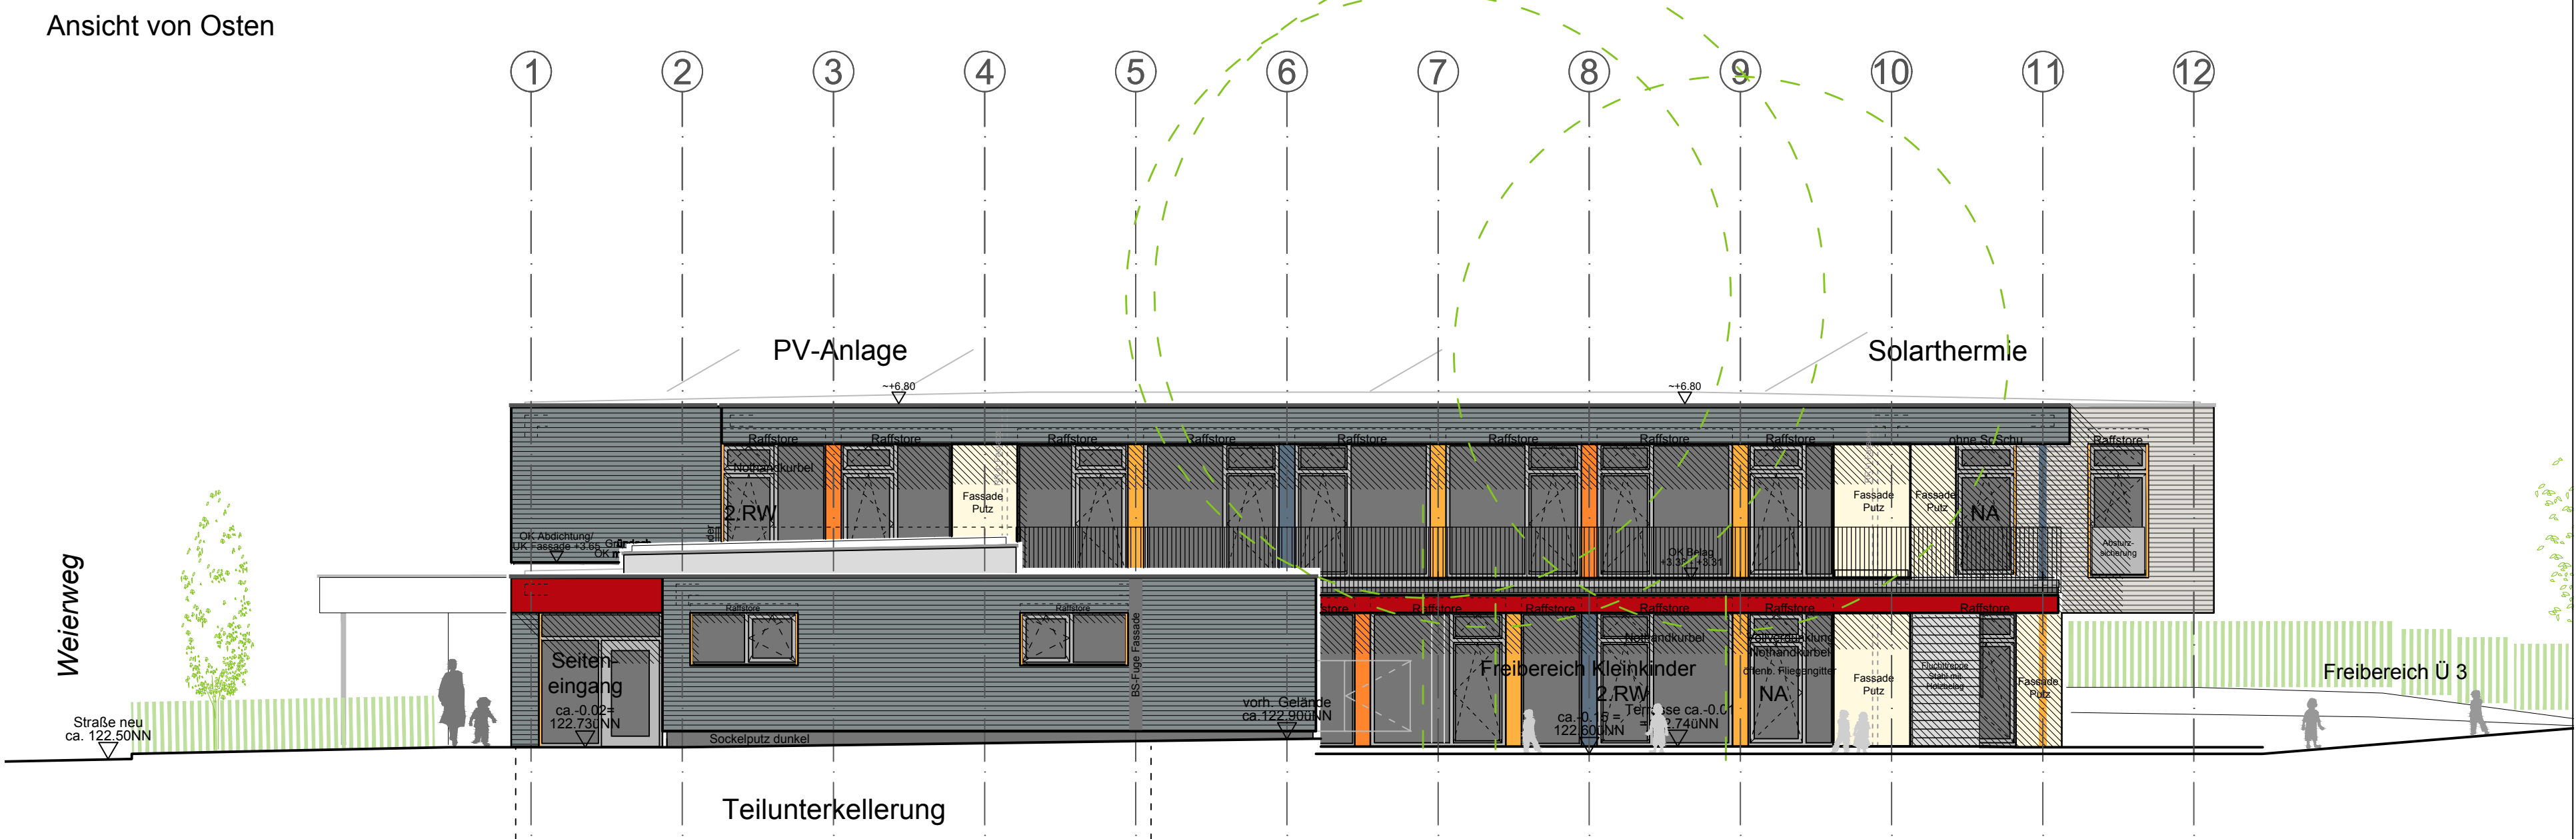
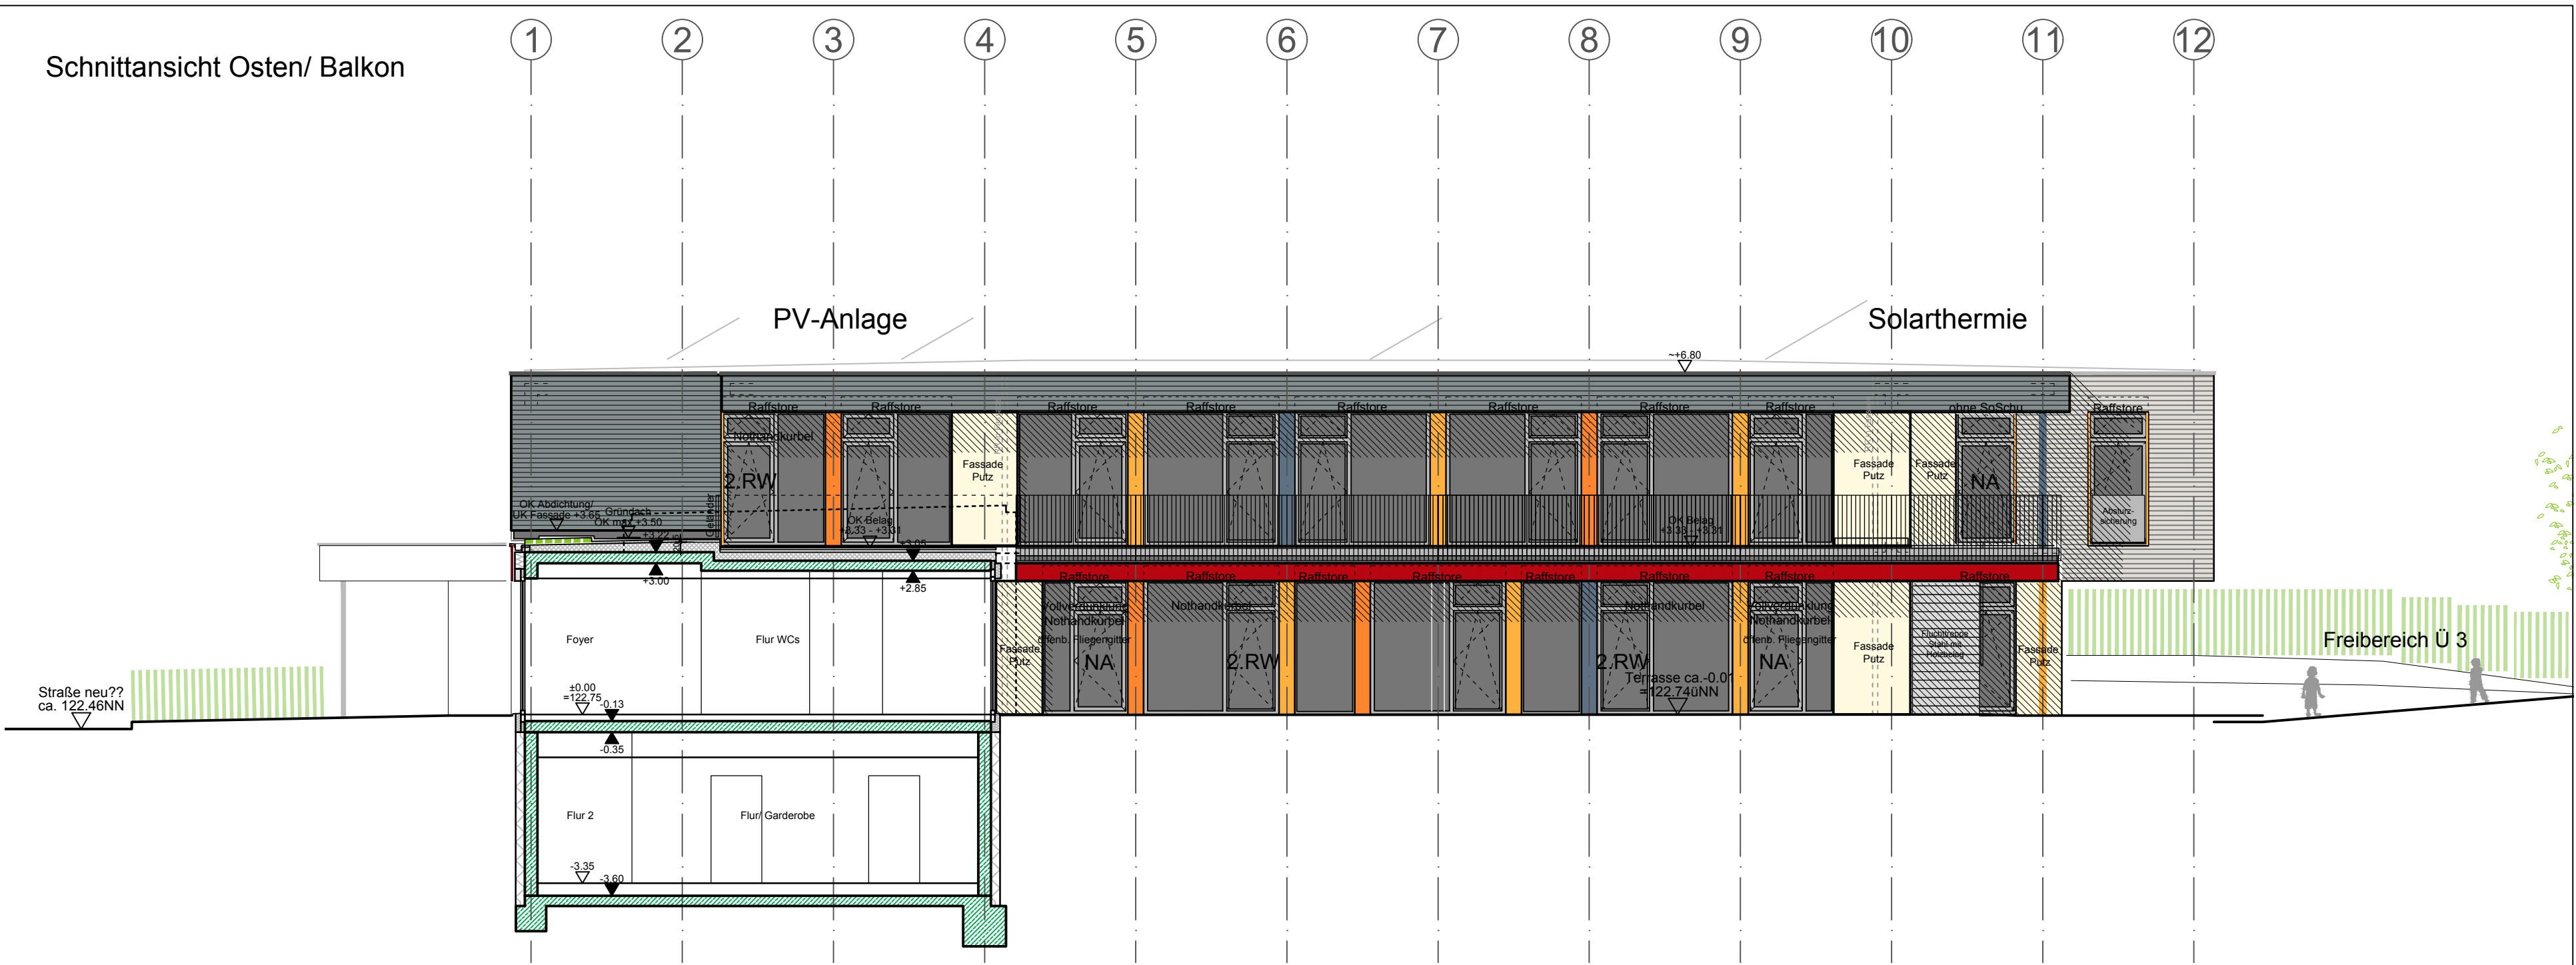


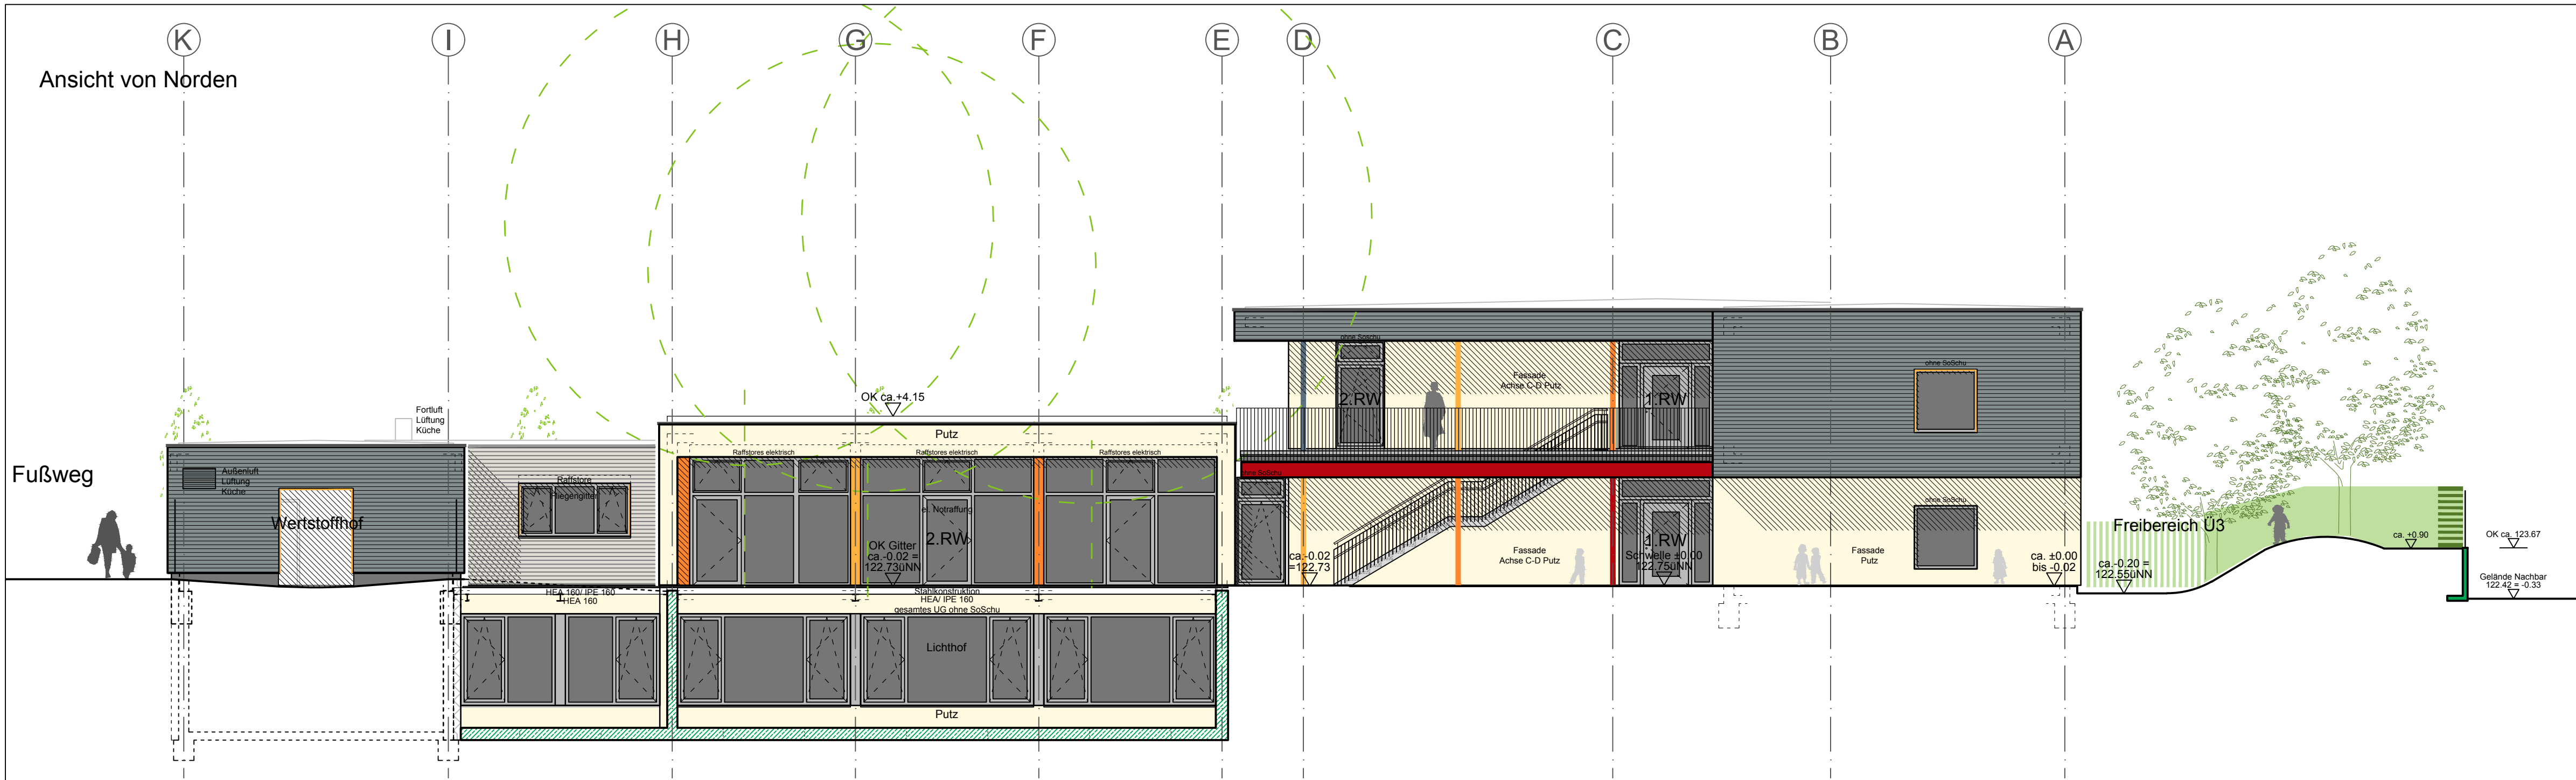

C 07.03.19 er Eingangsbereich, Fassadenlogo		
B 19.12.18 er Ergänzung Motoren Raffstores		
A 13.12.18 er Putzfassadenflächen, Farben Fensterpaneele		
WERKPLANUNG		
Projekt: Gemeinde Iffezheim Neubau eines 6-gruppigen Kinderhauses Weierweg 15a, 76473 Iffezheim Flurstück 6439		Projekt-Nr. 408
Bauherr: Gemeinde Iffezheim vertreten durch Herrn Bürgermeister Christian Schmid Hauptstraße 54 76473 Iffezheim		Bl.-Gr. 1189/594
Bezeichnung: Ansichten		Plan-Nr. 3.10C
erstellt: 02.11.2017	Stand: 07.03.2019	gez. er
adler + retzbach freie architekten PartGmbH Karlsruhe 45b 76133 Karlsruhe Fon 0721-848310 Fax 0721-848764		